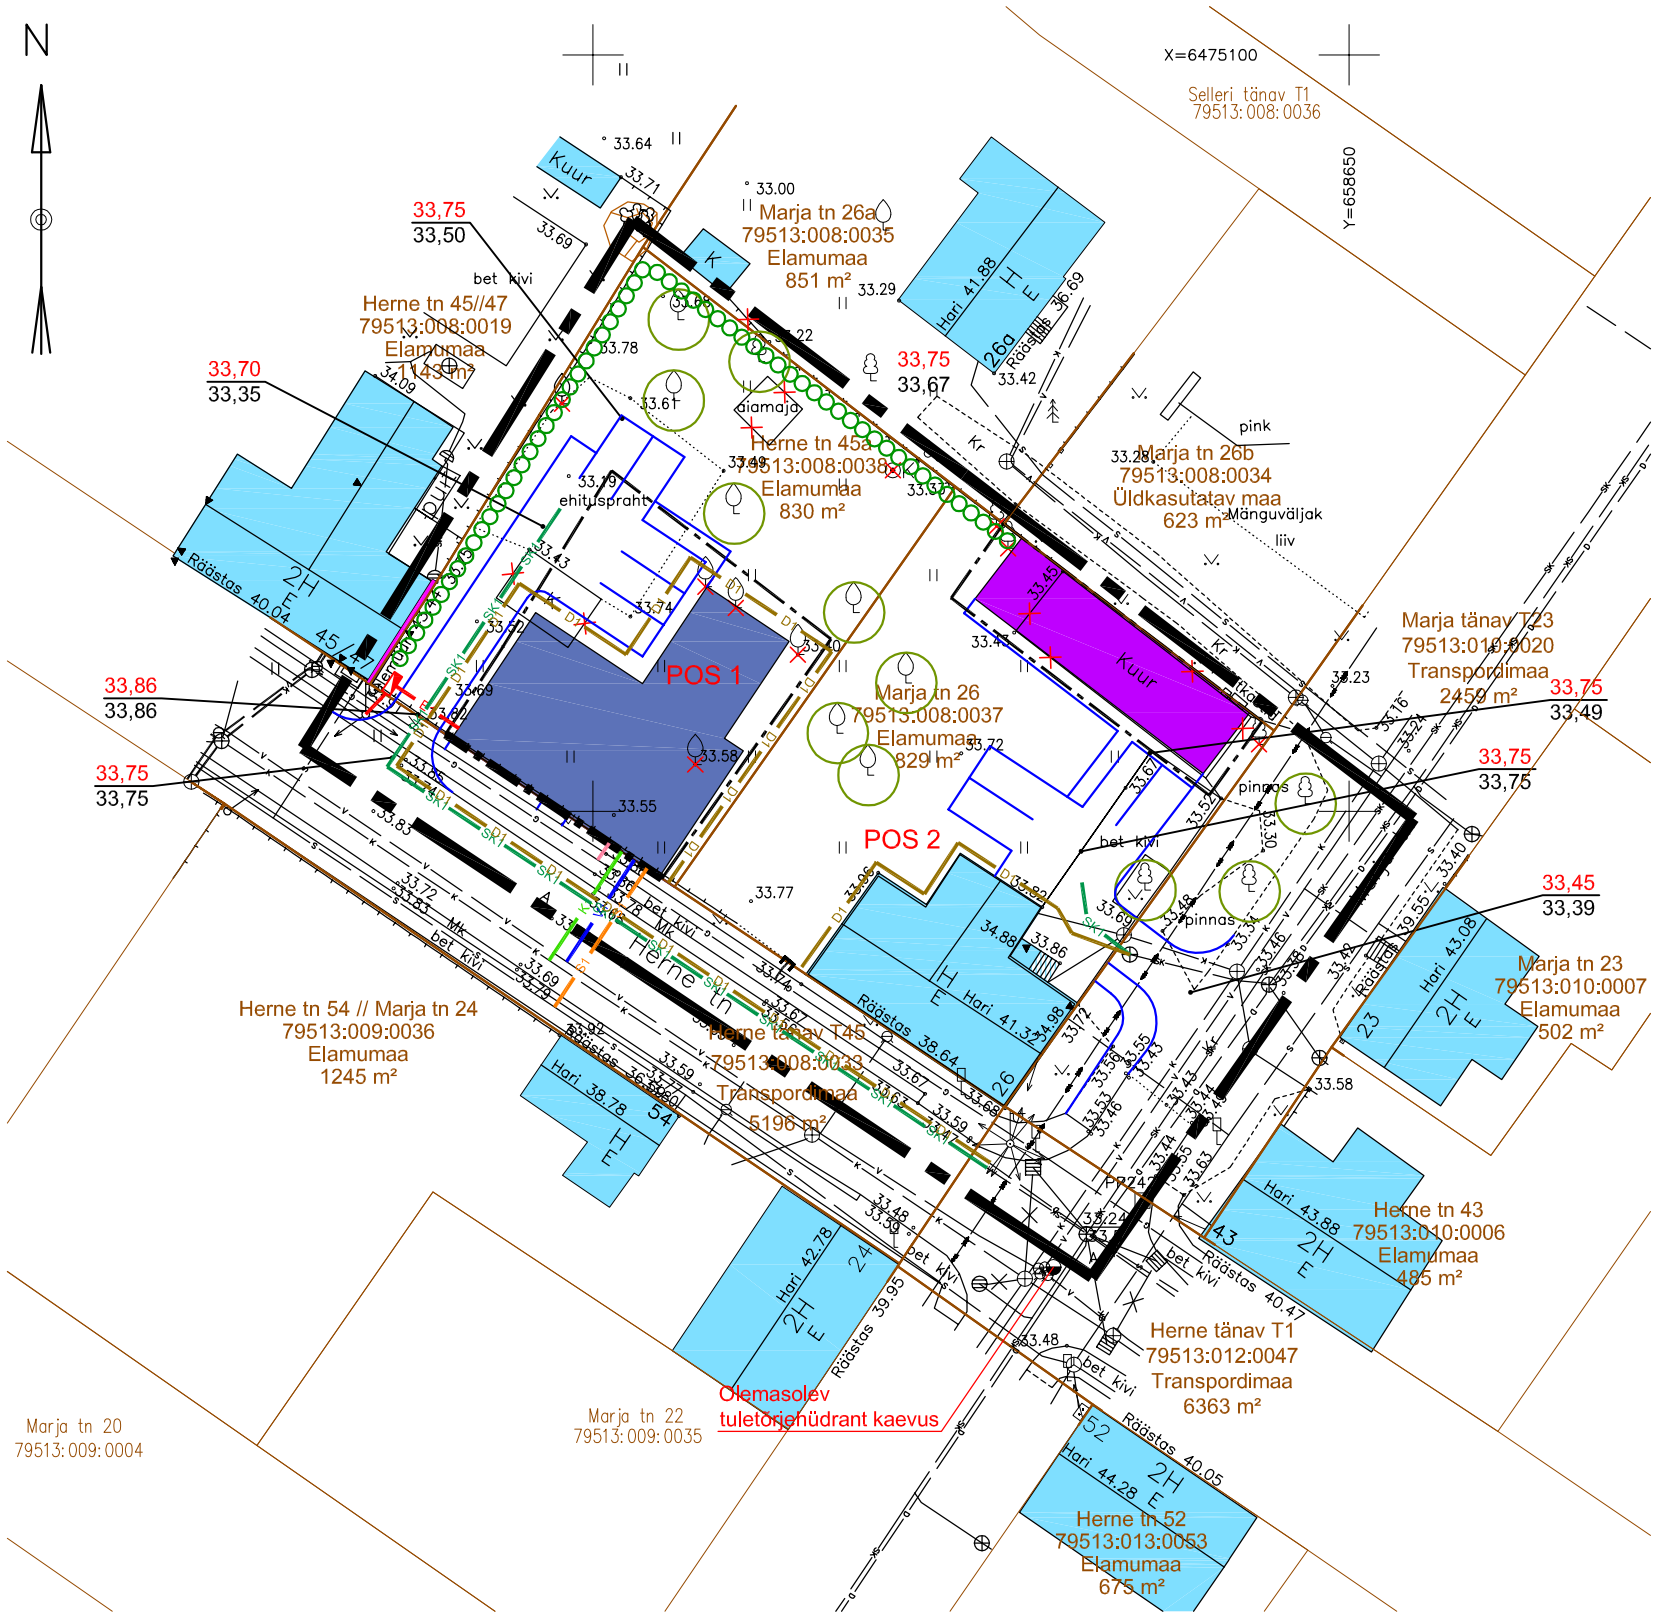

TINGMÄRGID

- PLANEERINGUALA PIIR
- OLEMASOLEV KINNISTU PIIR
- PLANEERITUD HOONESTUSALA / KOHUSTUSLIK EHITUSJOON
- PLANEERITUD PÕHIHOONE VÕIMALIK ASUKOHT (suurim lubatud ehitusalune pindala)
- PLANEERITUD ABIHOONE VÕIMALIK ASUKOHT
- OLEMASOLEV HOONE / HOONE DETAIL
- LIKVIDEERITAV HOONE VÕI RAJATIS
- PLANEERITUD TEEJOONED
- 37,55 PLANEERITUD MAAPINNA ABSOLUUTKÕRGUS
- 37,12 OLEMASOLEV MAAPINNA ABSOLUUTKÕRGUS
- OLEMASOLEV VÕRKAED / PUITLATTAED
- OLEMASOLEV / LIKVIDEERITAV PUU PLANEERINGUALAL
- PLANEERITUD HEKK

- PLANEERITUD VEETRASS
- PLANEERITUD REOVEEKANALISATSIOONITRASS
- PLANEERITUD SADEMEVEEKANALISATSIOONITRASS
- PLANEERITUD DRENAAZ
- PLANEERITUD LIITUMISKILP
- PLANEERITUD MADALPINGE MAAKAABELLIIN
- PLANEERITUD SIDEKANALISATSIOON
- PLANEERITUD GAASITRASS

- OLEMASOLEV VEETRASS
- OLEMASOLEV KANALISATSIOONI TRASS
- OLEMASOLEV SADEMEVEEKANALISATSIOONI TRASS
- OLEMASOLEV DRENAAZ
- OLEMASOLEV SIDEKANALISATSIOON
- OLEMASOLEV GAASITRASS
- OLEMASOLEV KÕRGEPINGE MAAKAABELLIIN
- OLEMASOLEV TÄNAVAVALGUSTUS
- OLEMASOLEV MADALPINGE ÕHULIIN

Märkused:
* Geodeetilise alusplaanina on kasutatud Geodeesia OÜ poolt koostatud töid nr GE-523, koostamise kuupäev 27.05.2014, nr GE-523-1, koostamise kuupäev 19.06.2014, nr GE-604, koostamise kuupäev 02.02.2015. Koordinaadid L-Est 97 süsteemis. Kõrgused BK77 süsteemis.
* Täiendava geodeetilise alusplaanina on kasutatud Metricus OÜ poolt koostatud tööd nr 14G6644 (05.2014) "Sademevee ja drenaazitorustike teostusmõõdistamine". Tartu linn, Marja tn.
* Planeeritava ala piir on joonisele märgitud vastavalt Tartu Linnavolikogu 12.06.2014. a otsuse nr 86 lisale.
Joonise paremaks lugemiseks on planeeritava maa-ala piir nihutatud krundipiirist väljapoole.

Huvitatud isik:	OÜ PEA Investeeringute Grupp
Objekti asukoht:	Tartu linn, Supilinna linnaosa
Objekt:	Herne tn 45a ja Marja tn 26 kruntide detailplaneering
Joonis:	**TEHNOVÕRGUD**
Peaarhitekt: R. Smuškin	Staadium: DP
Planeerija: E. Jallai	Töö nr: DP 146-13
Tartu Arhitektuuribüroo®	Kuupäev: 06.2015
Tartu Arhitektuuribüroo OÜ MRT reg nr: EEP001313 Registrikood: 10439501 Ülikooli 4-3, 51003 Tartu tel: (+372) 7 308 260 e-post: arhpro@arhpro.ee web: www.arhpro.ee	Skaala: 1:500
	Joonise nr: 5