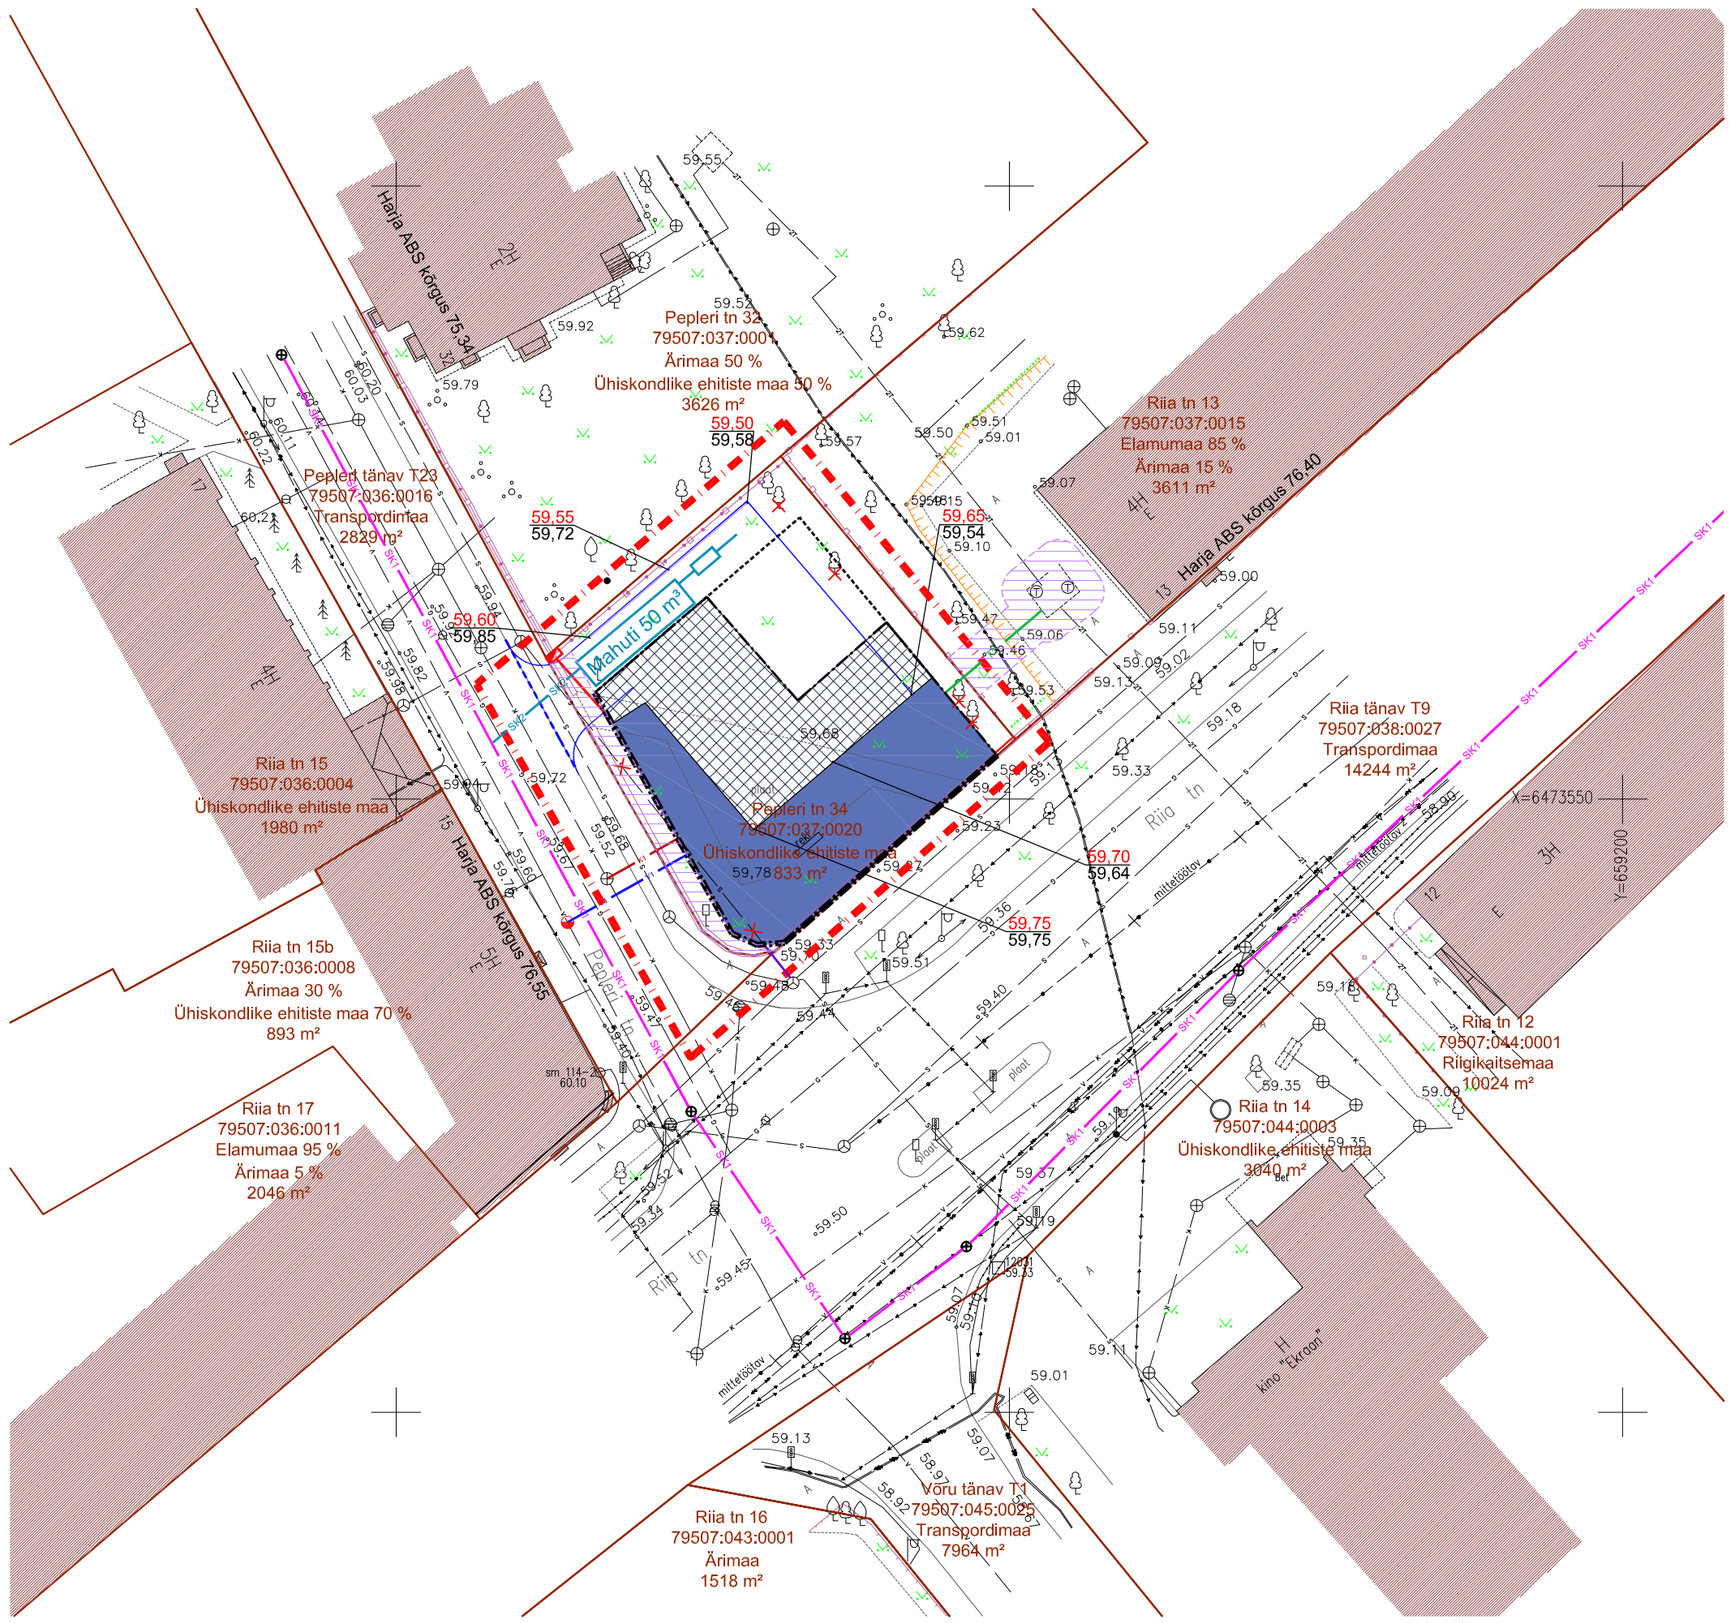

TINGMÄRGID

- PLANEERITAVA MAA-ALA PIIR
- OLEMASOLEV KINNISTU PIIR
- KOHUSTUSLIK EHITUSJOON
- PLANEERITUD HOONESTUSALA
- TÄIENDAV MAA-ALUNE HOONESTUSALA
- PLANEERITUD HOONE 1. - 5. KORRUS (hoone kontuuri võib muuta)
- PLANEERITUD HOONE 2. - 5. KORRUS (hoone kontuuri võib muuta)
- 4H E — OLEMASOLEV HOONE NAABERKINNISTUL
- ALLALASTUD ÄÄREKIVI
- PLANEERITUD PARKIMISALA
- PLANEERITUD PIIRE
- OLEMASOLEV METALLPIIRE
- SÄILITATAV / LIKVIDEERITAV PUU
- OLEMASOLEV PÕÕSAS
- 59,70 — MAAPINNA PLANEERITUD ABSOLUUTKÕRGUS
- 59,58 — MAAPINNA OLEMASOLEV ABSOLUUTKÕRGUS
- OLEMASOLEV VEETRASS
- OLEMASOLEV KANALISATSIOONI TRASS
- OLEMASOLEV GAASITRASS
- OLEMASOLEV SIDEKANALISATSIOON
- mittetöötav — MITTETÖÖTAV SIDEKAABEL
- OLEMASOLEV KAUGKÜTTETRASS
- OLEMASOLEV KÕRGEPINGE MAAKAABELLIIN
- OLEMASOLEV MADALPINGE MAAKAABELLIIN
- OLEMASOLEV TÄNAVAVALGUSTI
- LIKVIDEERITAV SIDEKANALISATSIOON
- K1 — PLANEERITUD REOVEEKANALISATSIOON
- V1 — PLANEERITUD VEETRASS
- SK2 — PLANEERITUD SADEMEVEEKANALISATSIOON
- PLANEERITUD ÕLIPÜÜDUR
- Mahuti 50 m³ — PLANEERITUD MAHUTI või IMBSÜSTEEM
- SK1 — PERSPEKTIIVNE, VAREM PROJEKTEERITUD SADEMEVEEKANALISATSIOON (Tartu linna Kesklinna ja Karlova linnaosade sademevee eelprojekt, AS K&H töö nr 1719VK07)
- W — PLANEERITUD MADALPINGE MAAKAABELLIIN
- PLANEERITUD LIITUMISKILP
- S1 — PLANEERITUD SIDETRASS
- T1 — PLANEERITUD KAUGKÜTTETORUSTIK
- PLANEERITUD TULETÕRJEHÜDRANT
- SERVITUUDI VAJADUSEGA ALA

Märkused:
* Geodeetilise alusplaanina on kasutatud Metricus OÜ poolt koostatud tööd nr 12G5994, koostamise kuupäev 02.2012. a. Koordinaadid L-Est 97 süsteemis. Kõrgused BK77 süsteemis.
* Joonise paremaks lugemiseks on planeeritava maa-ala piir nihutatud krundipiirist väljapoole.

Huvitatud isik:	Albatrek OÜ		
Objekti asukoht:	Tartu linn, Kesklinna linnaosa		
Objekt:	Pepleri tn 34 krundi detailplaneering		
Joonis:	**TEHNOVÕRGUD**		
Peaarhitekt:	R. Smuškin	DP	Staadium:
Planeerija:	E. Jallai	DP 84-12	Töö nr:
Tartu Arhitektuuribüroo®	Tartu Arhitektuuribüroo OÜ MRT reg. nr.: EEP001313 Registrikood: 10439501 Ülikooli 4-3, 51003 Tartu tel.: (+372) 7 308 260 e-post: arhpro@arhpro.ee web: www.arhpro.ee	02.2015	Kuupäev:
		1:500	Skaala:
		5	Joonise nr: