


Asendiplaan  
Vabaduse pst 8  
1 : 1000

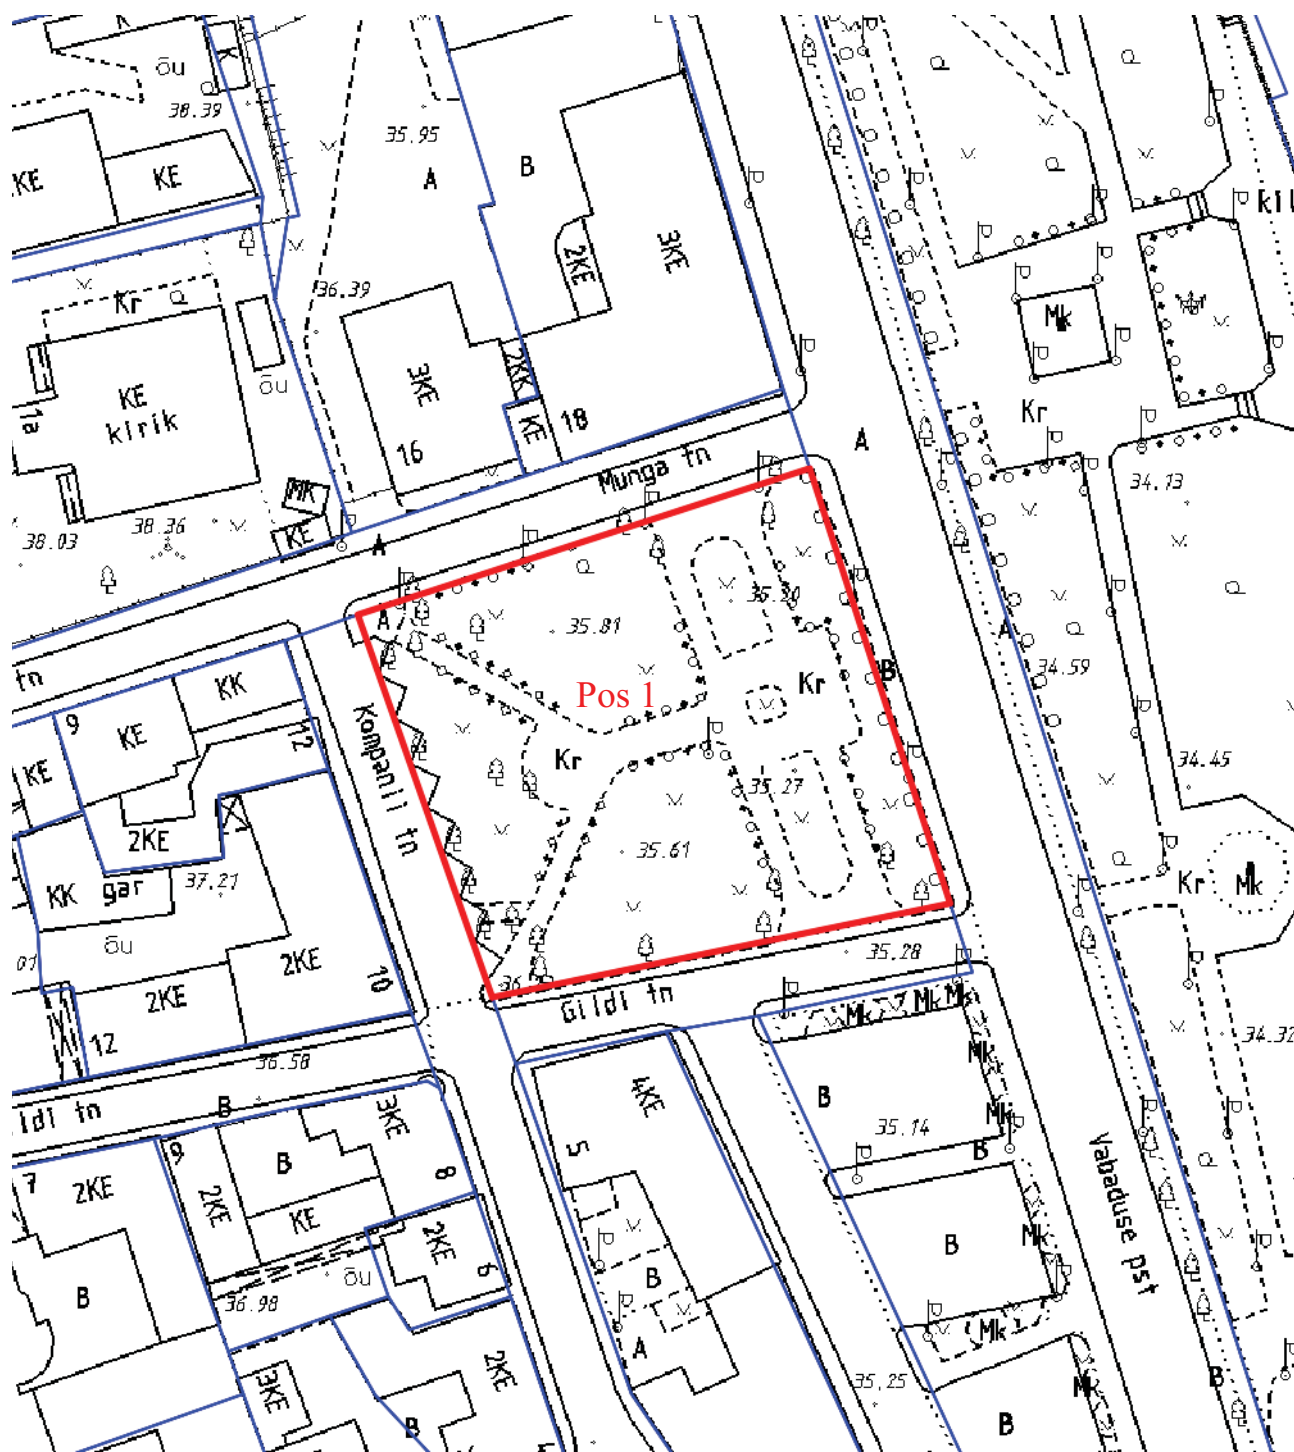

— - krundi piir

Koostas: Taavi Pedaja

Kuupäev: 14.04.2015