


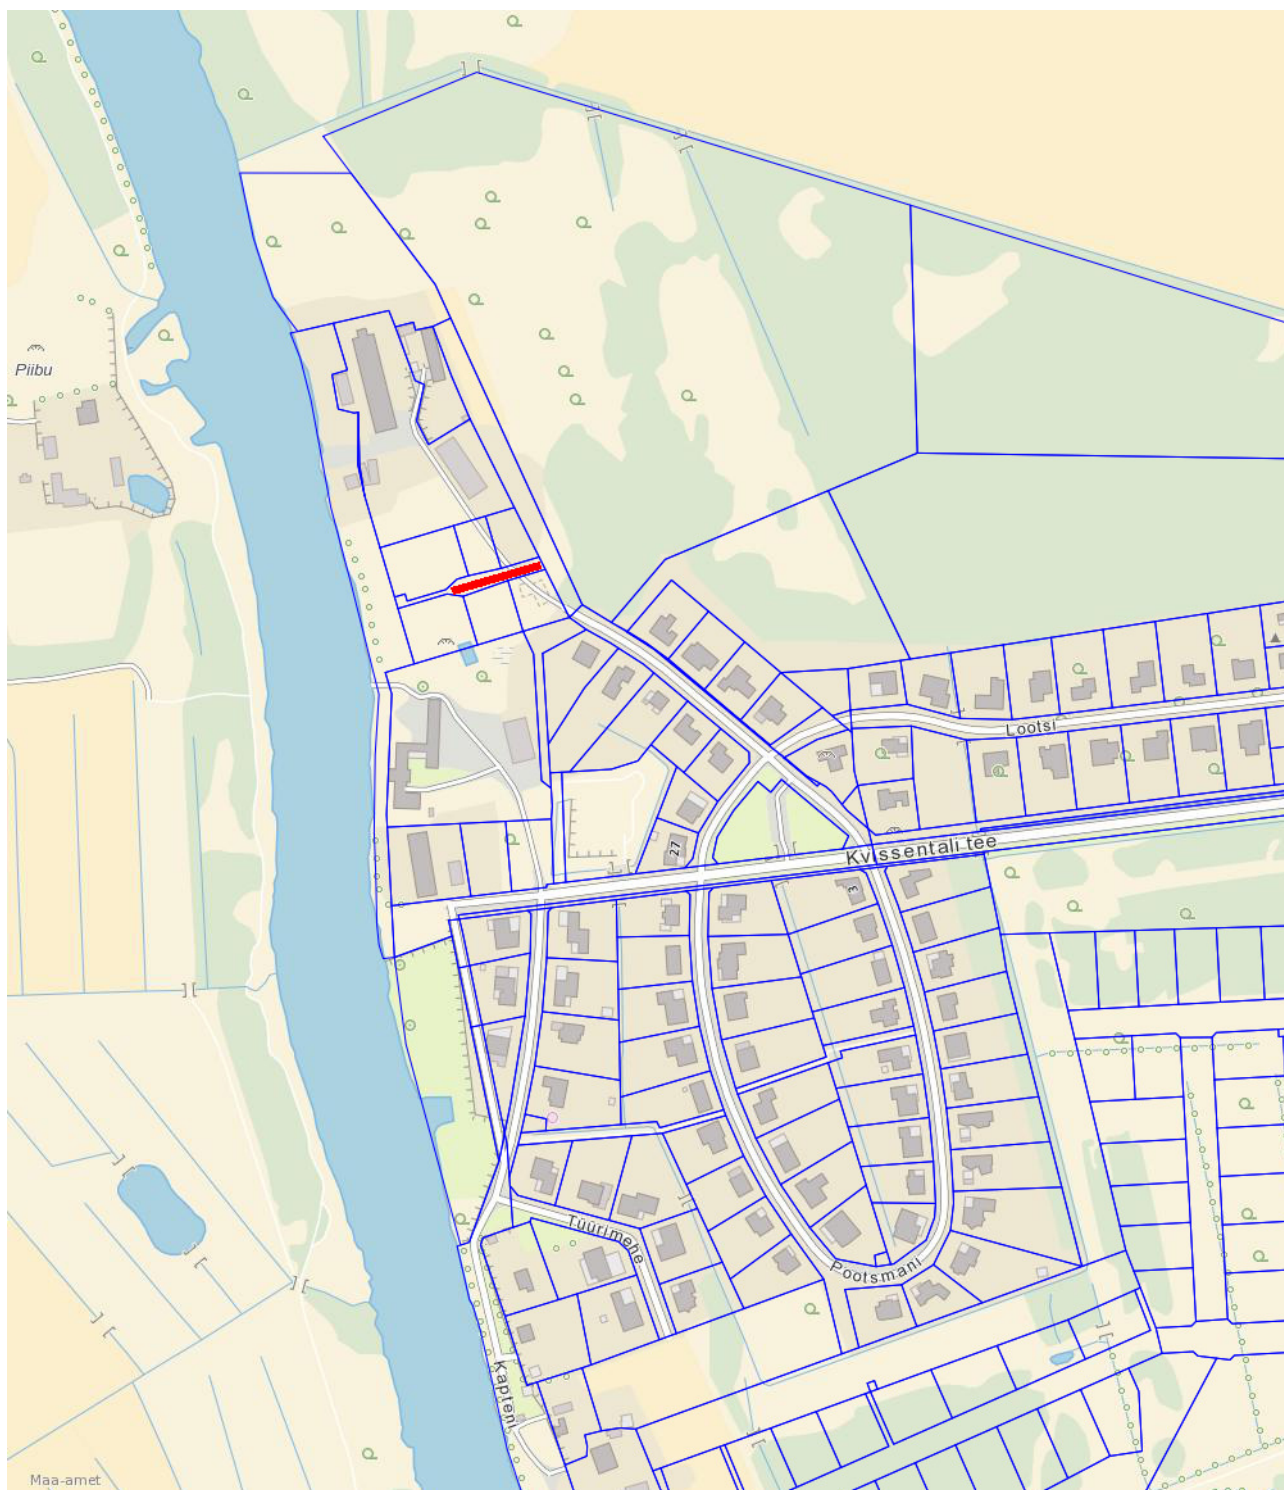

Tänavale nime määramise asendiplaan

1 : 5000



Leppemärgid

-  Nimetatava tänava ruumikuju
-  Krundipiir

Koostas: **Taavi Pedaja**

Kuupäev: **16.10.2015**