


Soojuse tee 1 Tartu Idapoolse ringtee ehitamiseks äralõige

M 1: 2000

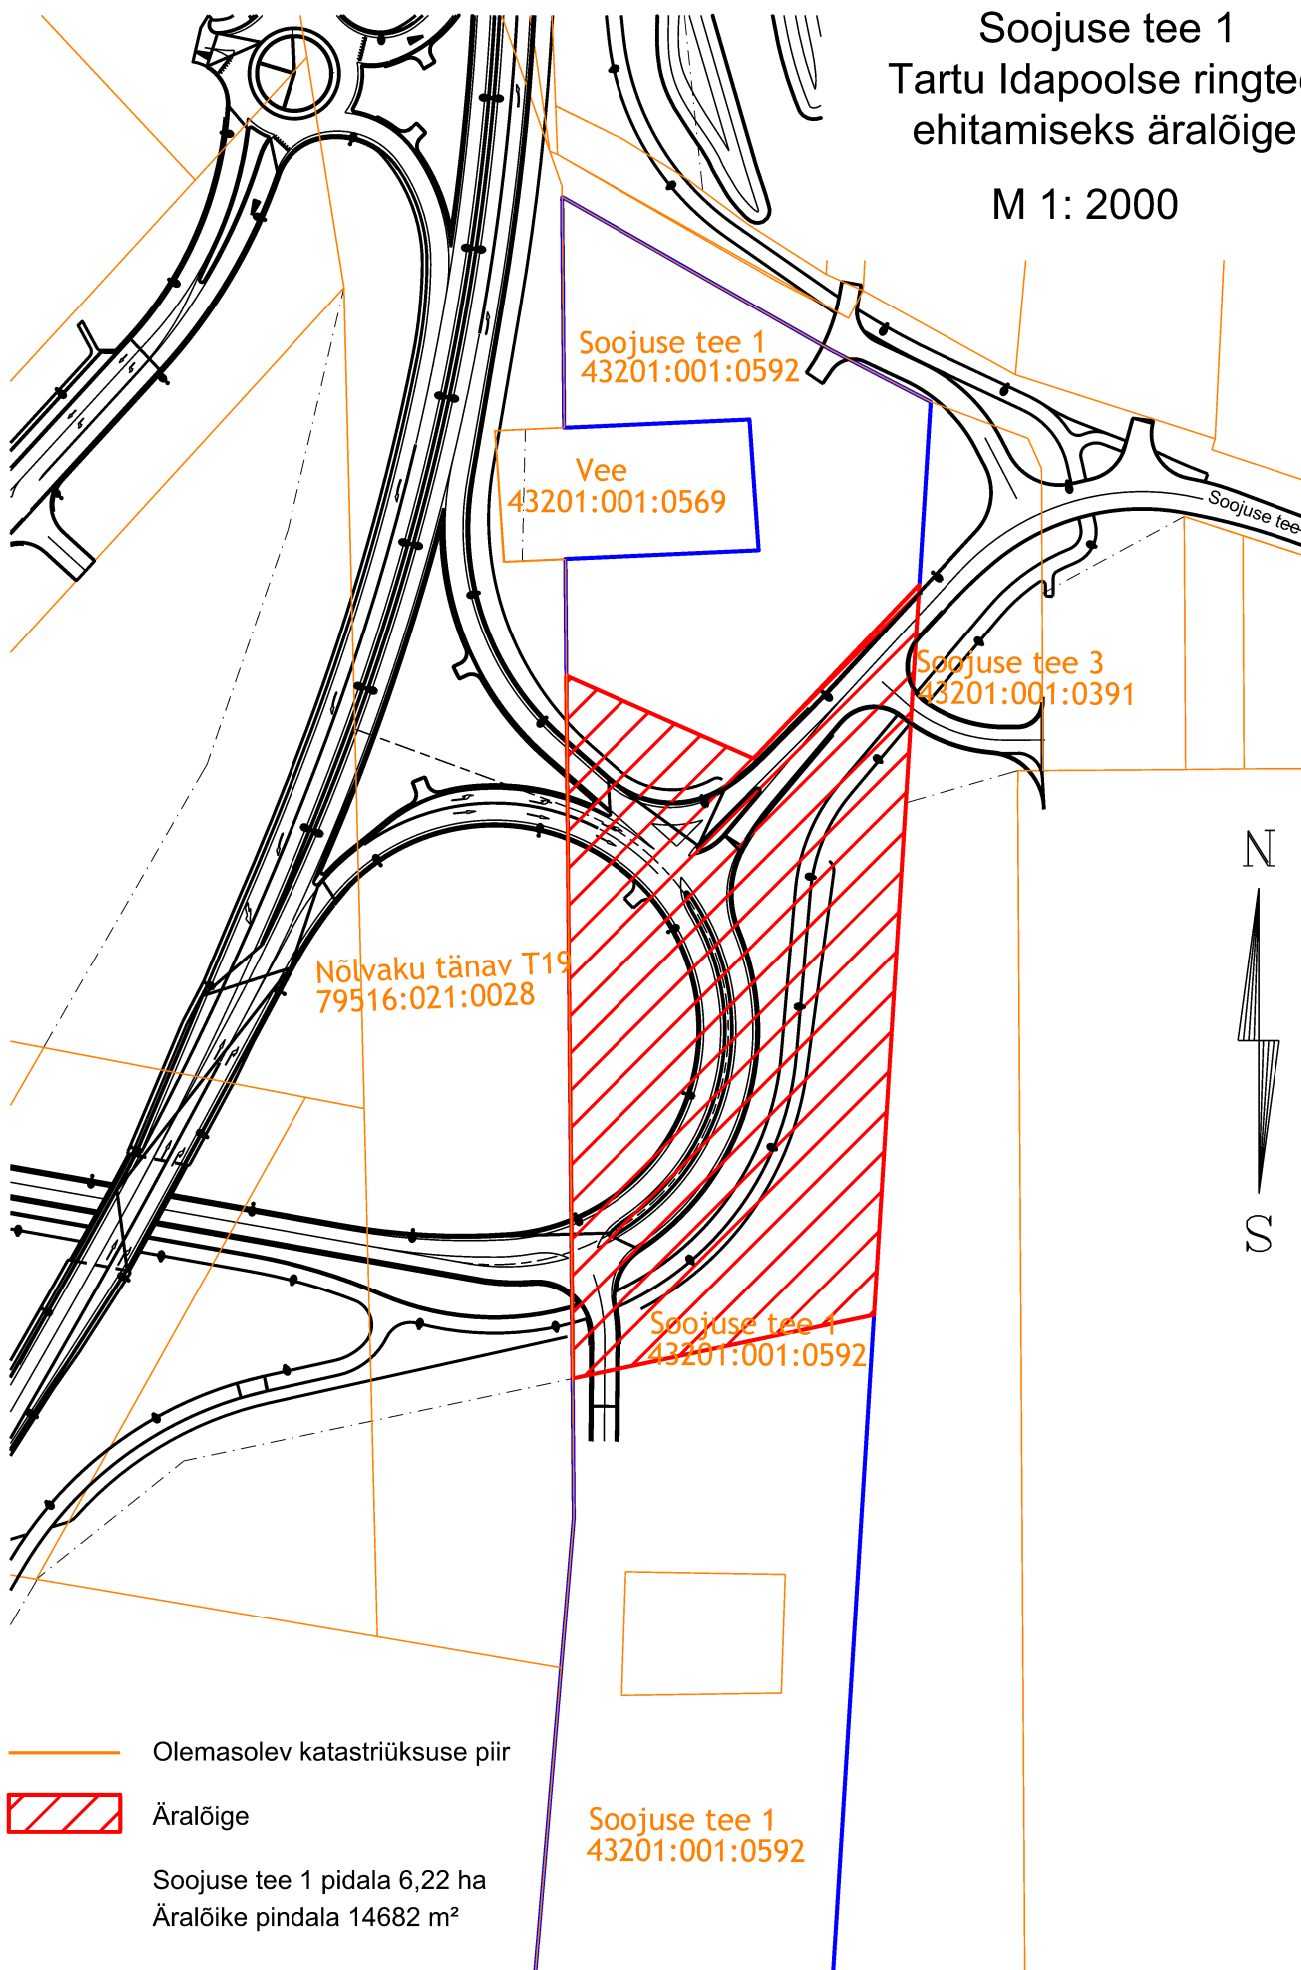

— Olemasolev katastriüksuse piir

▨ Äralõige

Soojuse tee 1 pidala 6,22 ha
Äralõike pindala 14682 m²

Soojuse tee 1
43201:001:0592