




### VAADE ALEKSANDRI TÄNAVALT M 1:1000

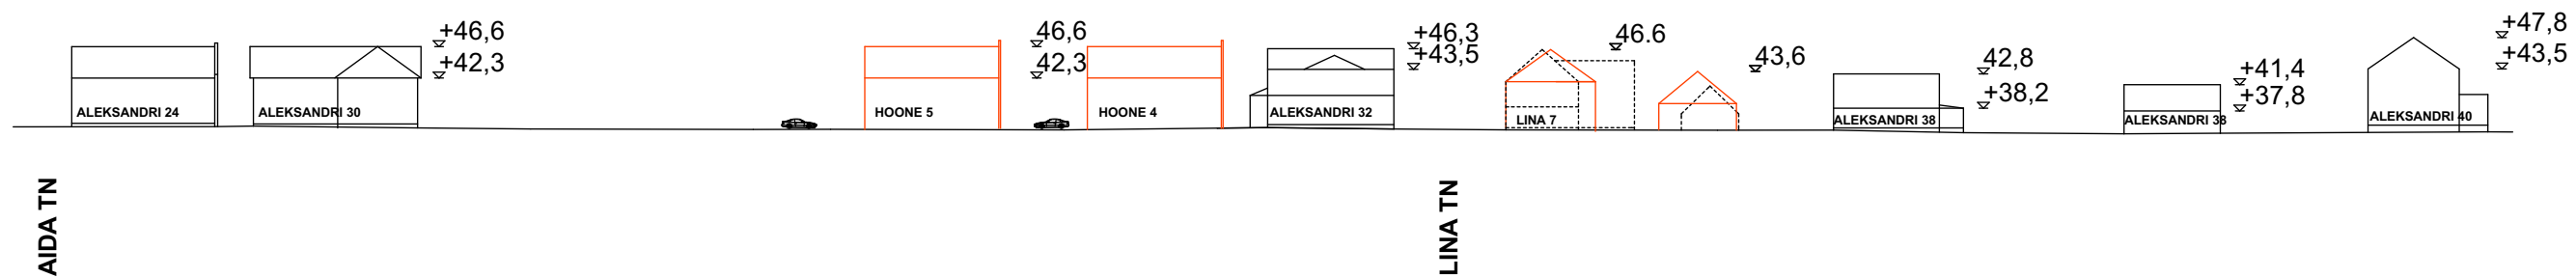

### TURU TÄNAVA VAADE M 1:1000

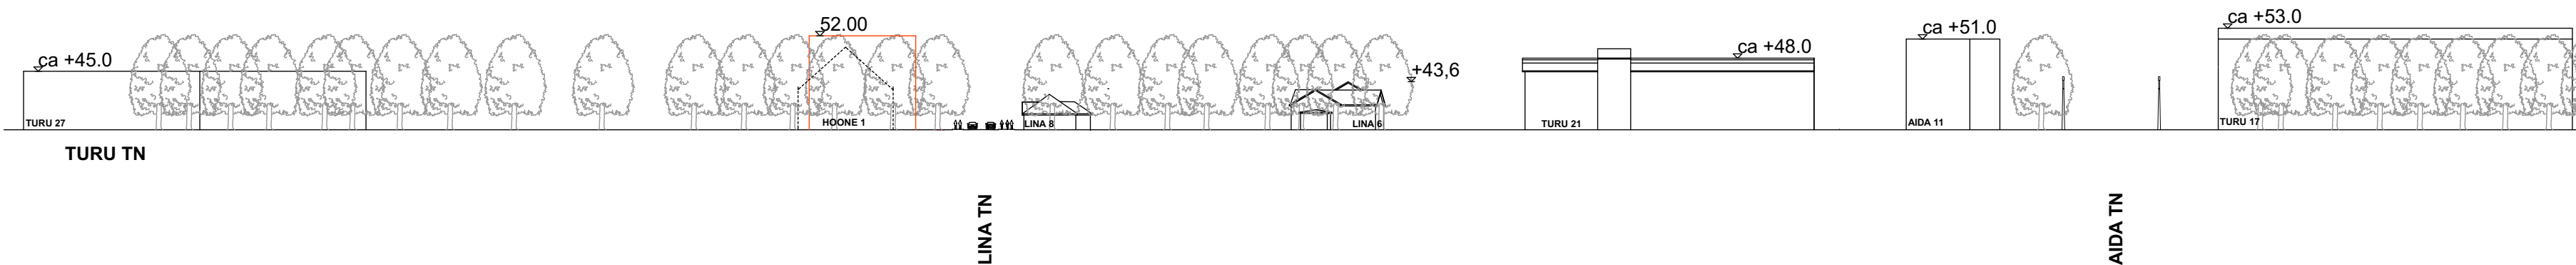

### LINA TÄNAVA VAADE M 1:1000

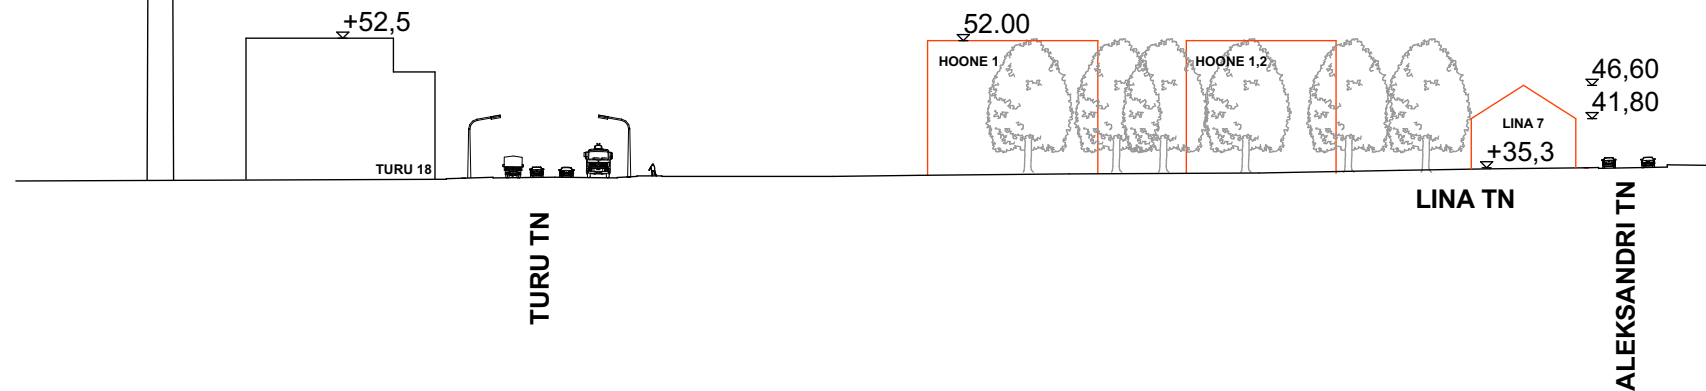

Hoonete kõrgused mõõdetud kohapeal, lasermõõdikuga.

M 1:1000		TÄNAVA VAATED	
OBJEKT	DETAILPLANEERING	DP	
ADDRESS	LINA TN 4, 6, 7, 8, 9, 11 ALEKSANDRI TN 32	Nr	13-10
TELLIJA / TELLIJA ESINDAJA	TARTU LINN		20.10.2015
ARHITEKT	KAIDO KEPP	7/8	27