


Asendiplaan Narva mnt 2b M 1: 1000

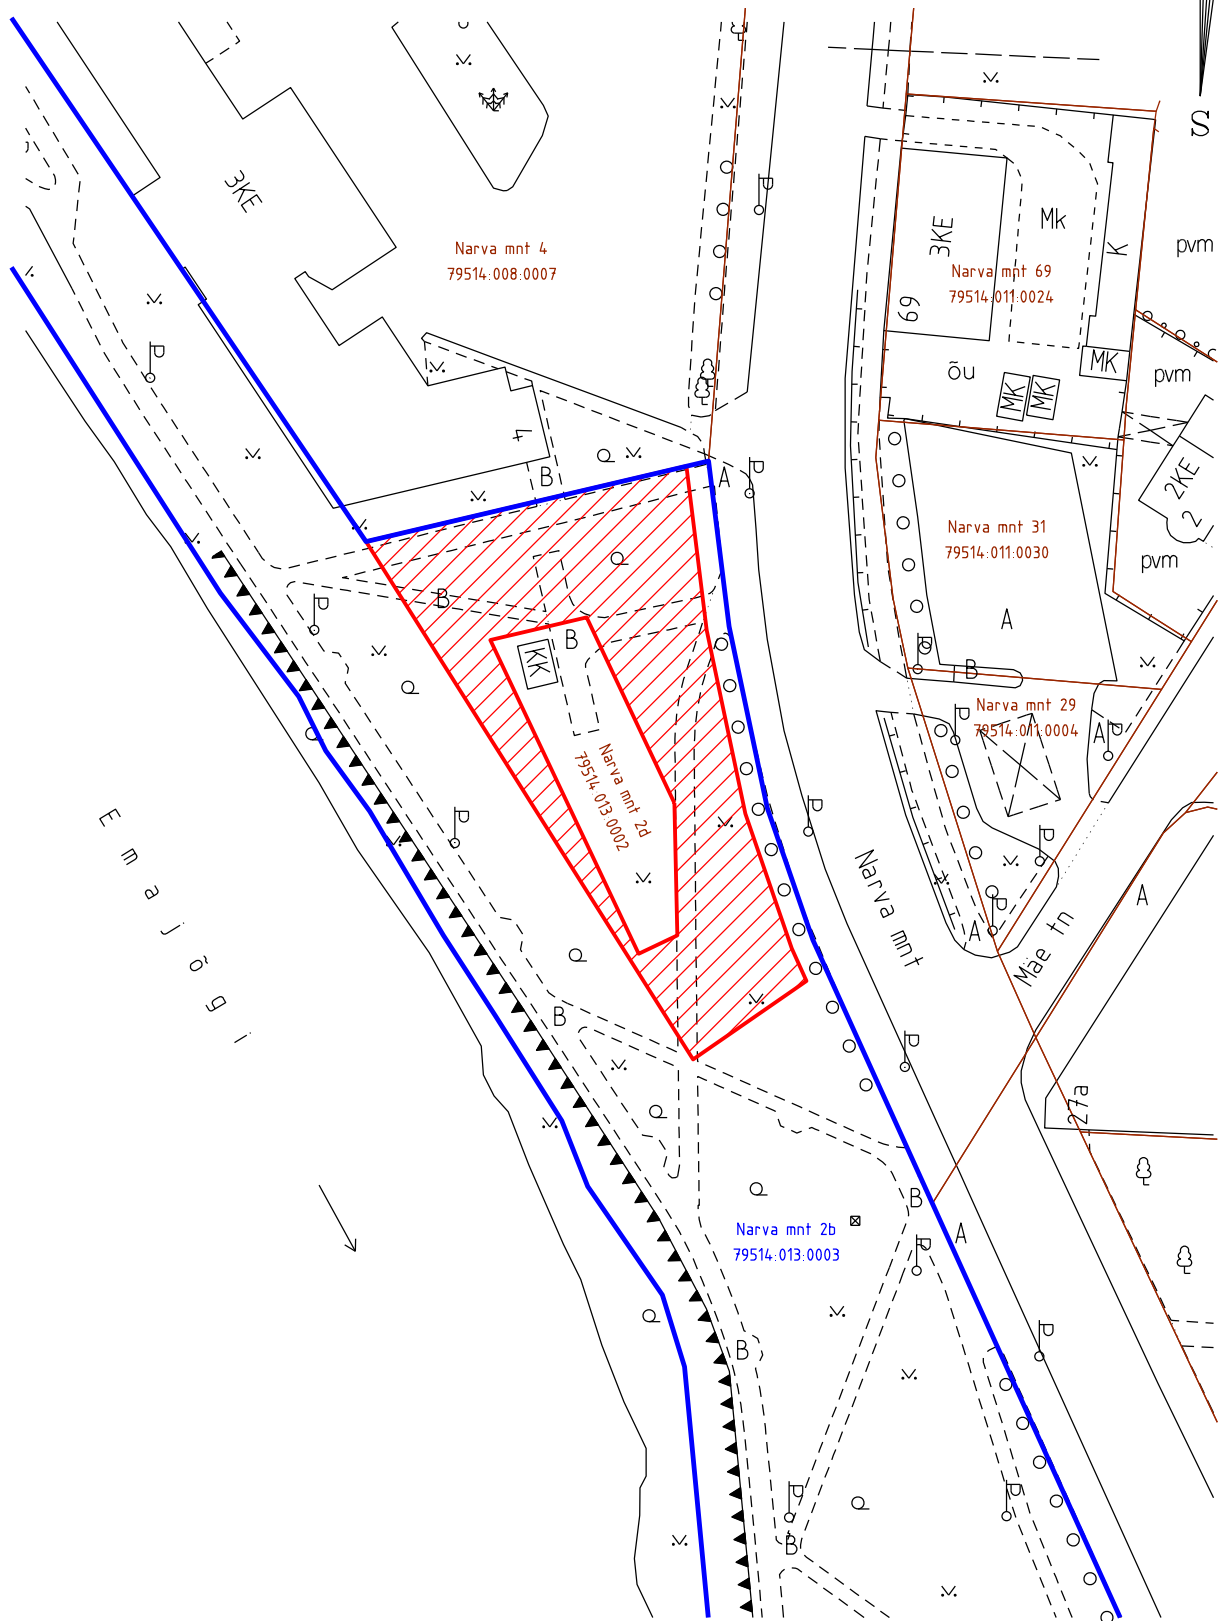

- krundipiir
- Narva mnt 2b krundipiir, pindala 37471 m²
- ▴ äralõige Narva mnt 2b katastriüksusest pindalaga 1621 m²

Koostas: geodeesia teenistuse juhataja T. Pedaja 4.01.2016.