


**ISIKLIKU KASUTUSÕIGUSEGA KOORMATAVA
ALA SKEEM**
Vabaduse pst 6 // Vabaduse puiestee T3 (79507:003:0003)
M 1 : 2000

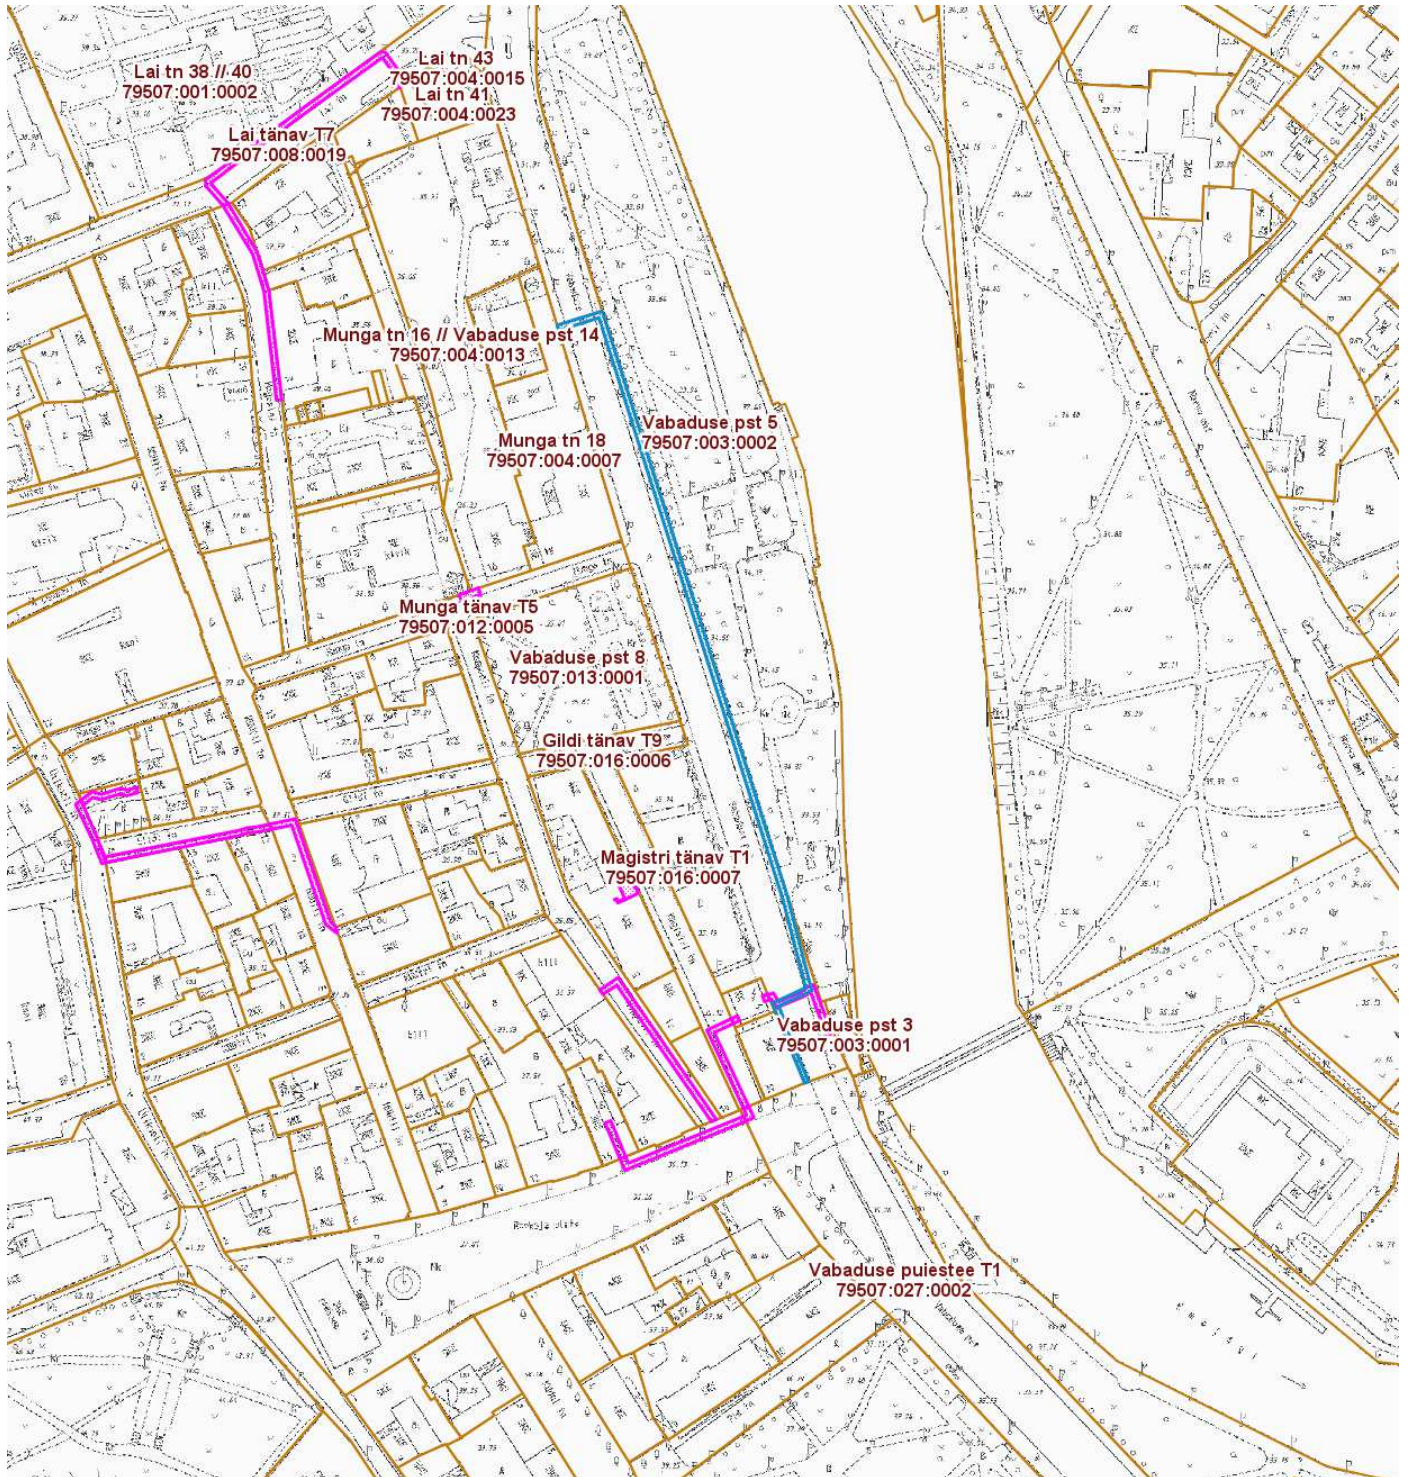

— Isikliku kasutusõigusega seatav
maa-ala 630 m²
(10kV maakaabelliin)

— Olemasolevad piirangud ja
isiklikud kasutusõigused

Koostas: **Jelena Lindmäe**

Nr	X	Y
1	6474404.75	659350.33
2	6474410.57	659362.86
3	6474444.15	659354.20
4	6474662.98	659285.03
5	6474658.20	659269.88
6	6474660.17	659269.28
7	6474665.46	659286.27
8	6474444.88	659356.02
9	6474409.46	659365.19
10	6474403.75	659352.78
11	6474390.54	659357.54
12	6474375.19	659363.98
13	6474374.71	659362.49
14	6474390.05	659356.07