


ISIKLIKU KASUTUSÕIGUSEGA KOORMATAVA

ALA SKEEM

Uueturu tänav T1 (79507:026:0003)

M 1 : 500

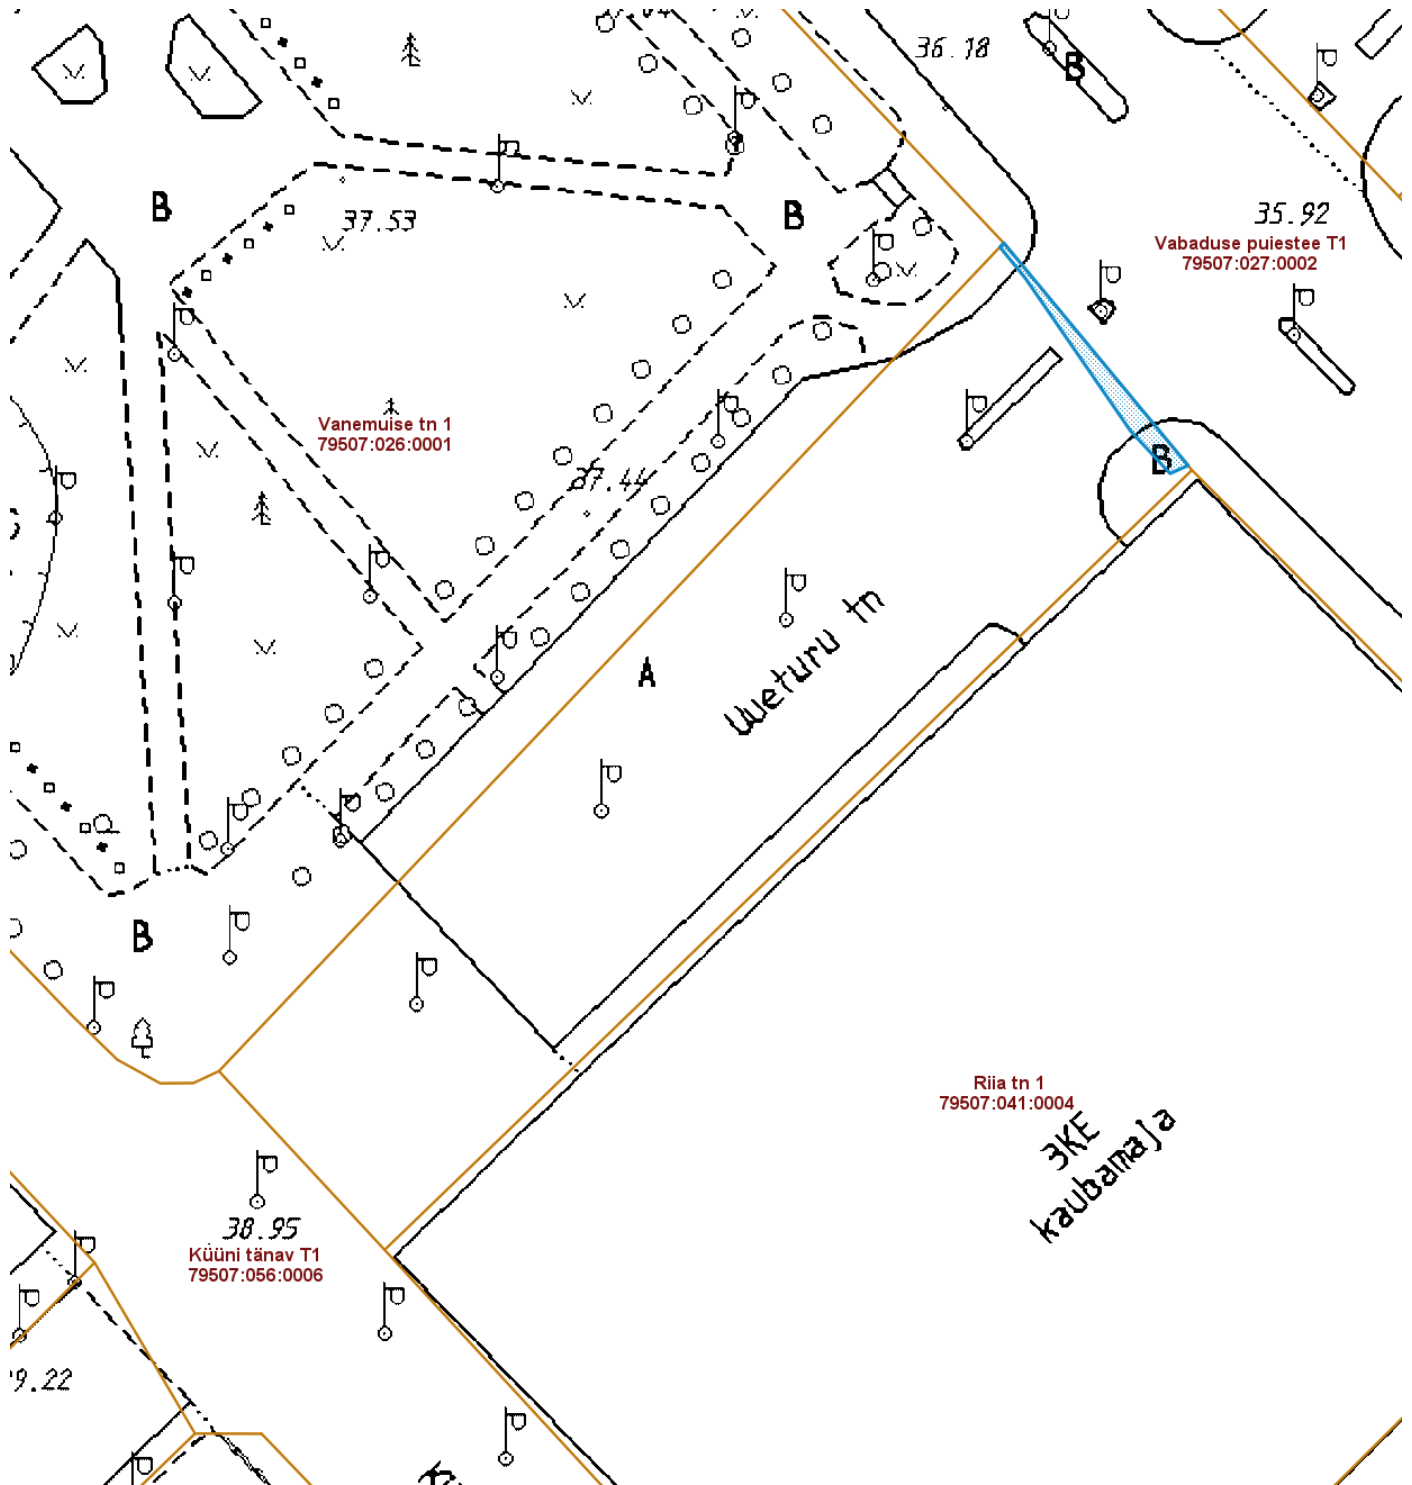

Riia tn 1  
79507:041:0004

3KE  
kaubamaja

38.95  
Küüni tänav T1  
79507:056:0006

Nr	X	Y
1	6474135.56	659534.56
2	6474134.81	659532.86
3	6474138.79	659529.16
4	6474153.14	659519.28
5	6474156.13	659516.84
6	6474156.51	659517.21

— Isikliku kasutusõigusega seatav  
maa-ala 36 m<sup>2</sup>  
(10kV maakaabelliin)

Koostas: Jelena Lindmäe