


Piiride muutmise skeem
Narva mnt 10,
Vene tänav T3, Narva maantee T29

M 1: 2500

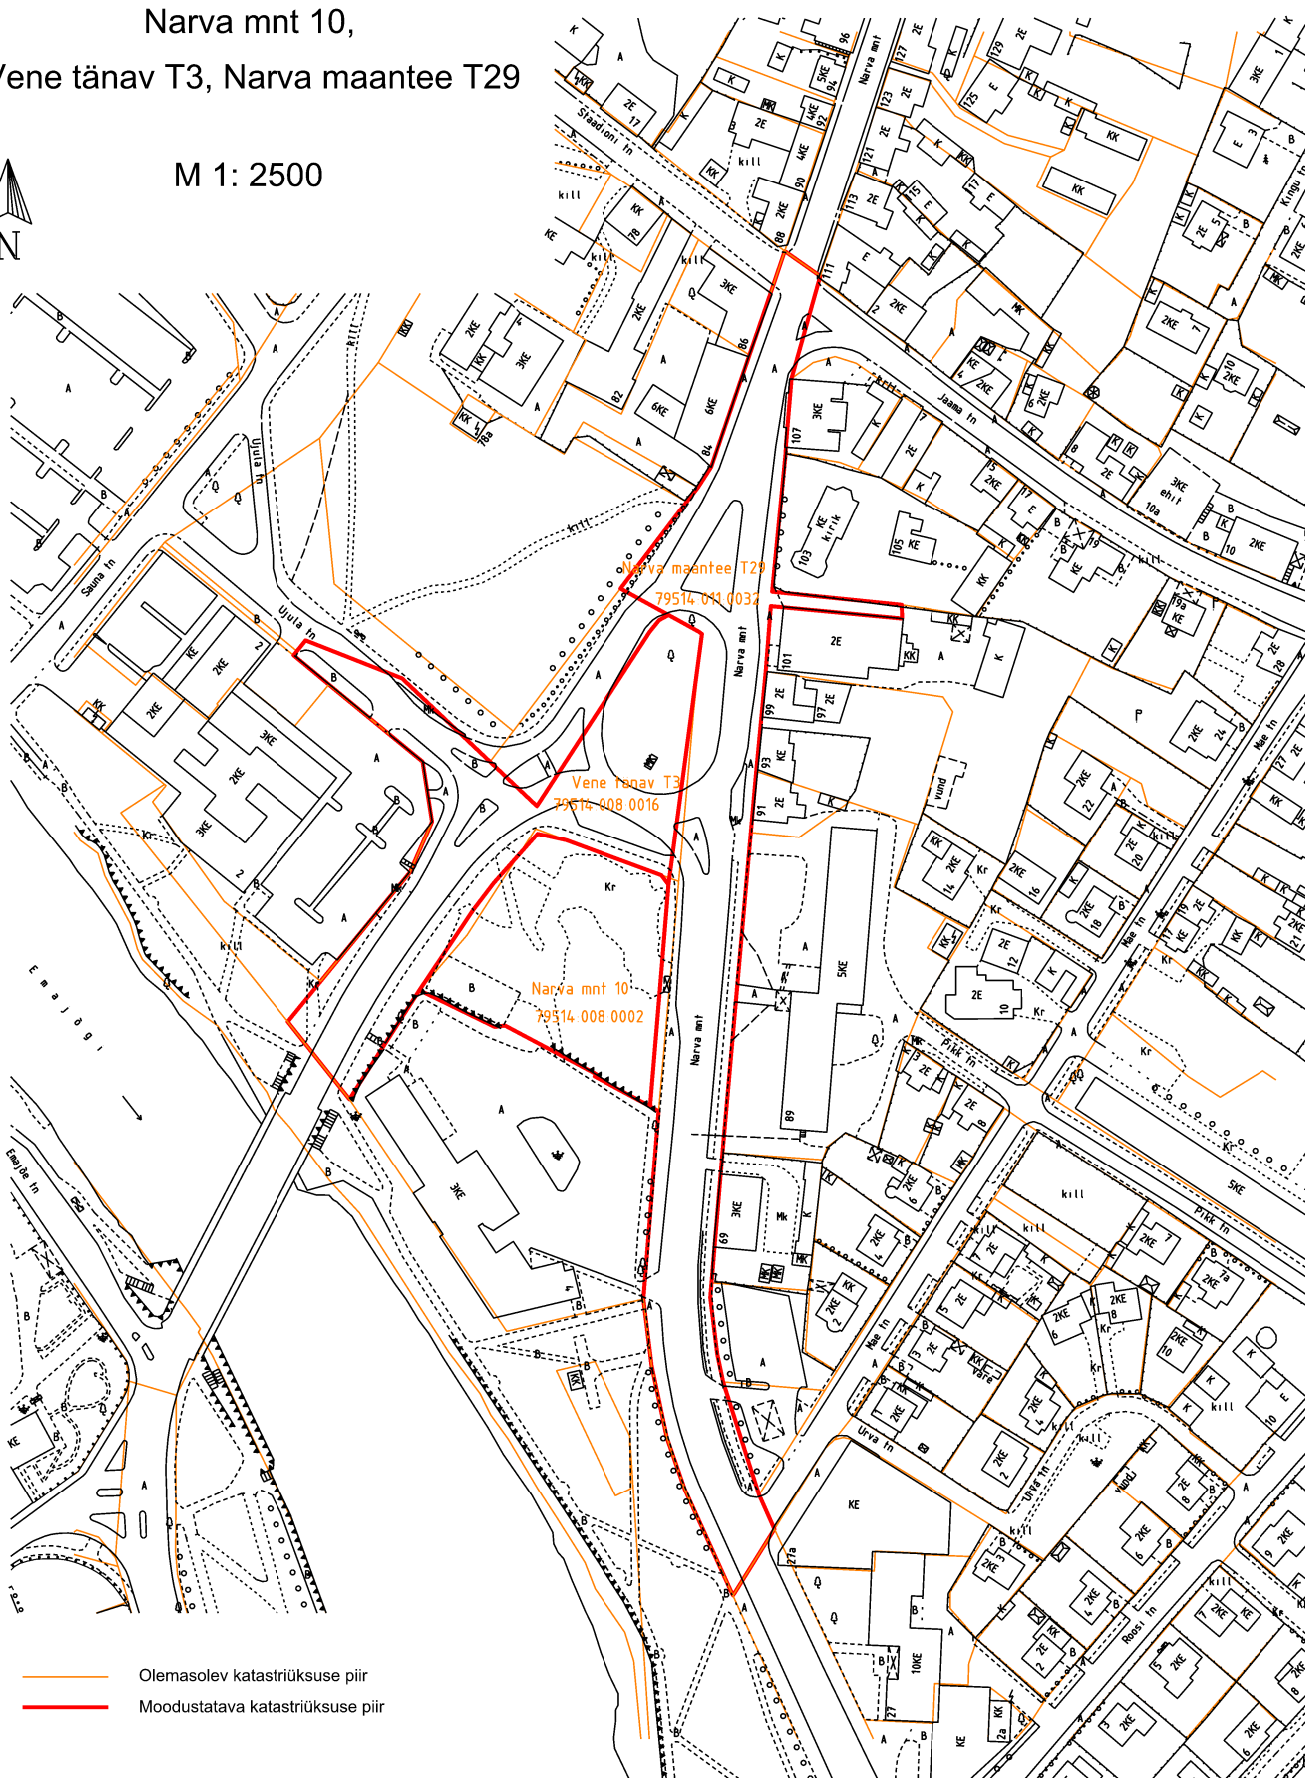

- Olemasolev katastrirüksuse piir
- Moodustatava katastrirüksuse piir