


Emajõgi

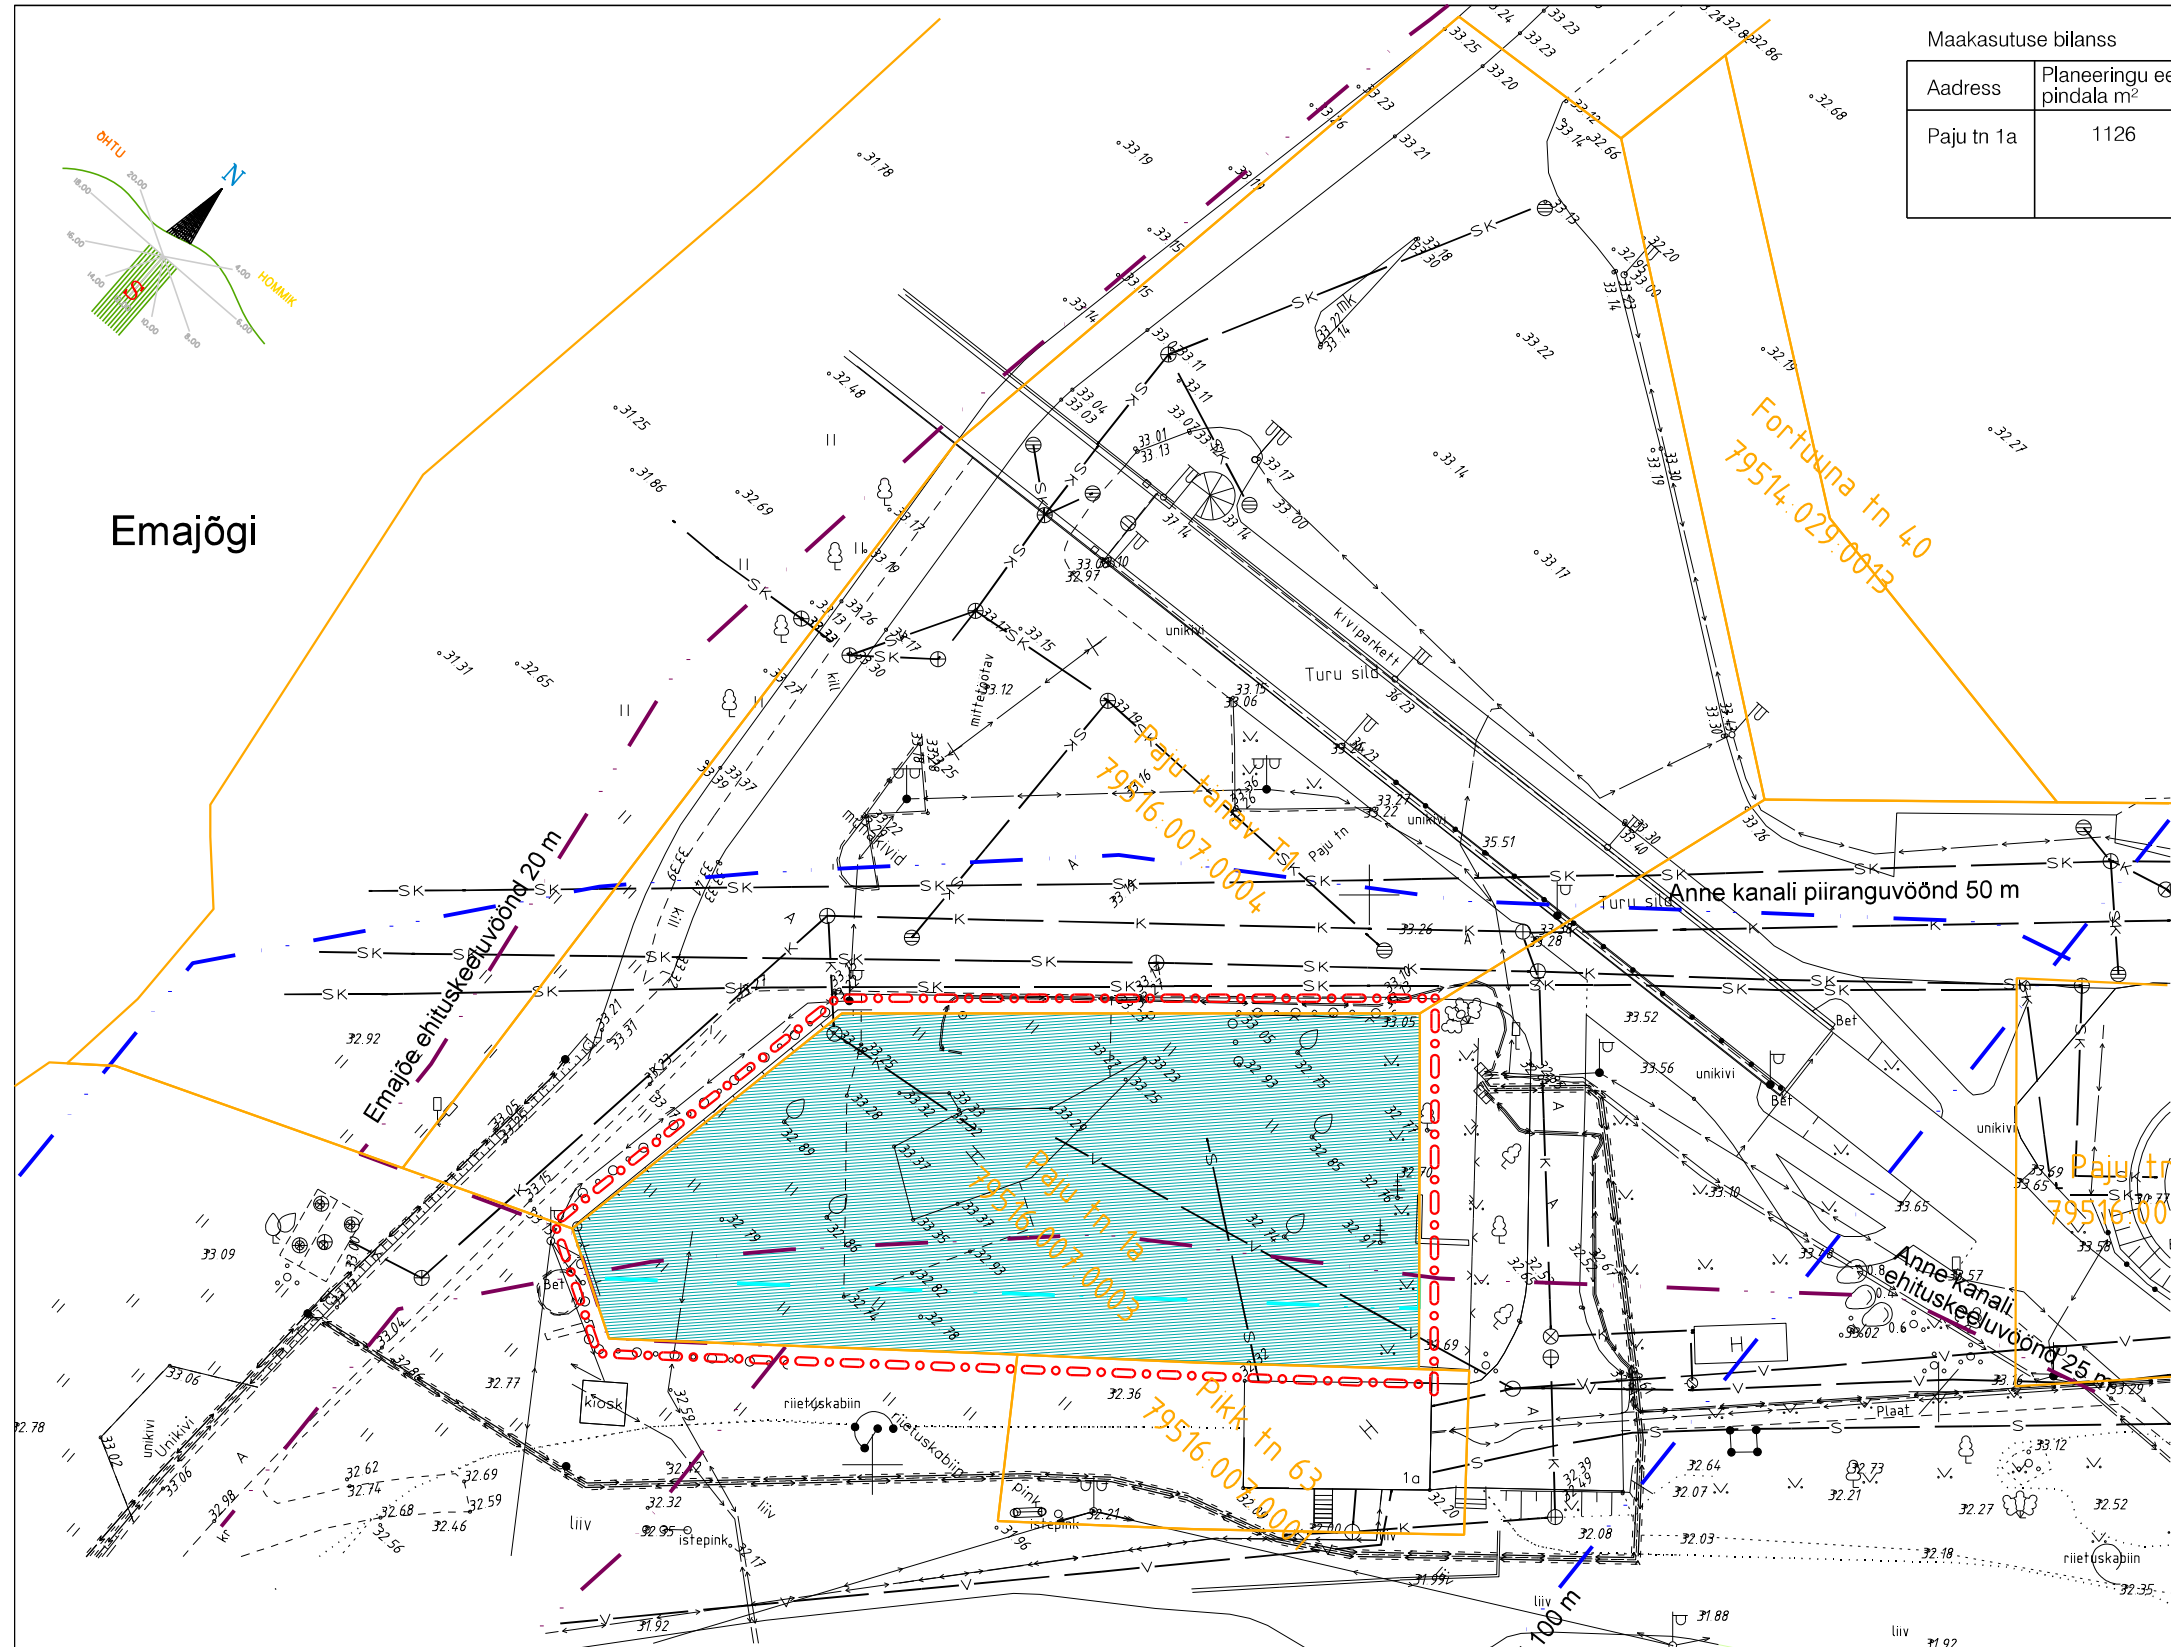

Maakasutuse bilanss

Address	Planeeringu eelne pindala m <sup>2</sup>	Planeeringu järgne pindala m <sup>2</sup>	Planeeringu eelne sihtotstarve	Planeeringu järgne sihtotstarve
Paju tn 1a	1126	1126	001 E 100%	toitlustushoone maa büroohoone maa kaubandus- ja teenindushoone maa meelelahutus-, haridus-, tervishoiu ja muu avaliku hoone maa

LEPPEMÄRGID:

- planeeriguuala piir
- krundi piir
- Paju 1A krunt
- Anne kanali ehituskeeluvööndi muutmissetapanek 21m
- ehituskeeluvöönd
- kalda piiranguvöönd

Anne kanal



OÜ Raid Invest  
Tartu vald Mõllatsi küla Käärdi  
Tartumaa 60519

Tel: +372 5109000  
E-post: karin@raidinvest.ee  
www.raidinvest.ee

Paju tn 1a krundi detailplaneering

Objekti asukoht: Tartu linn		Joonise nimetus:	Möötkava:
Planeerija: Karin Raid	Allkiri:	Maakasutus ja kitsendused	1: 500
Kuupäev: 21.09.15			Arhiivi nr: A-10
		Projekti staadium: DP	Töö nr: 10DP14
			Joonise nr: 6