


Tähe tänava T109
79511:003:0022

Lõike suund

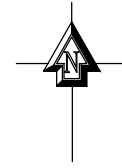




Leppemärgid

- Planeeritavad kinnistu piirid
- Olemasolevad kinnistute piirid
- Planeeritav hoone 3 korrust + 1 maa-alune parklakorrus
- Perspektiivne tänavalaienduskoridor
- Asfaltkattega teed ja platsid
- + Planeeritav kõrghaljastus
- Juurdepääs krundile

MÄRKUSED

Tähe 102 ja 104 krundid kokku 3437 m²
 POS 2 liidetakse hiljem Tähe 102a kinnistuga.
 Hoone ehitusalune pindala 935 m²
 Hoone maksimaalne kõrgus maapinnast 9m Tähe tn poolt ja 12m pargi poolt.
 Parkimiskohti võimalik mahutada kokku 46 (31 hoonealuses- ning 15 avaparklas)

Illustreeriv lõige

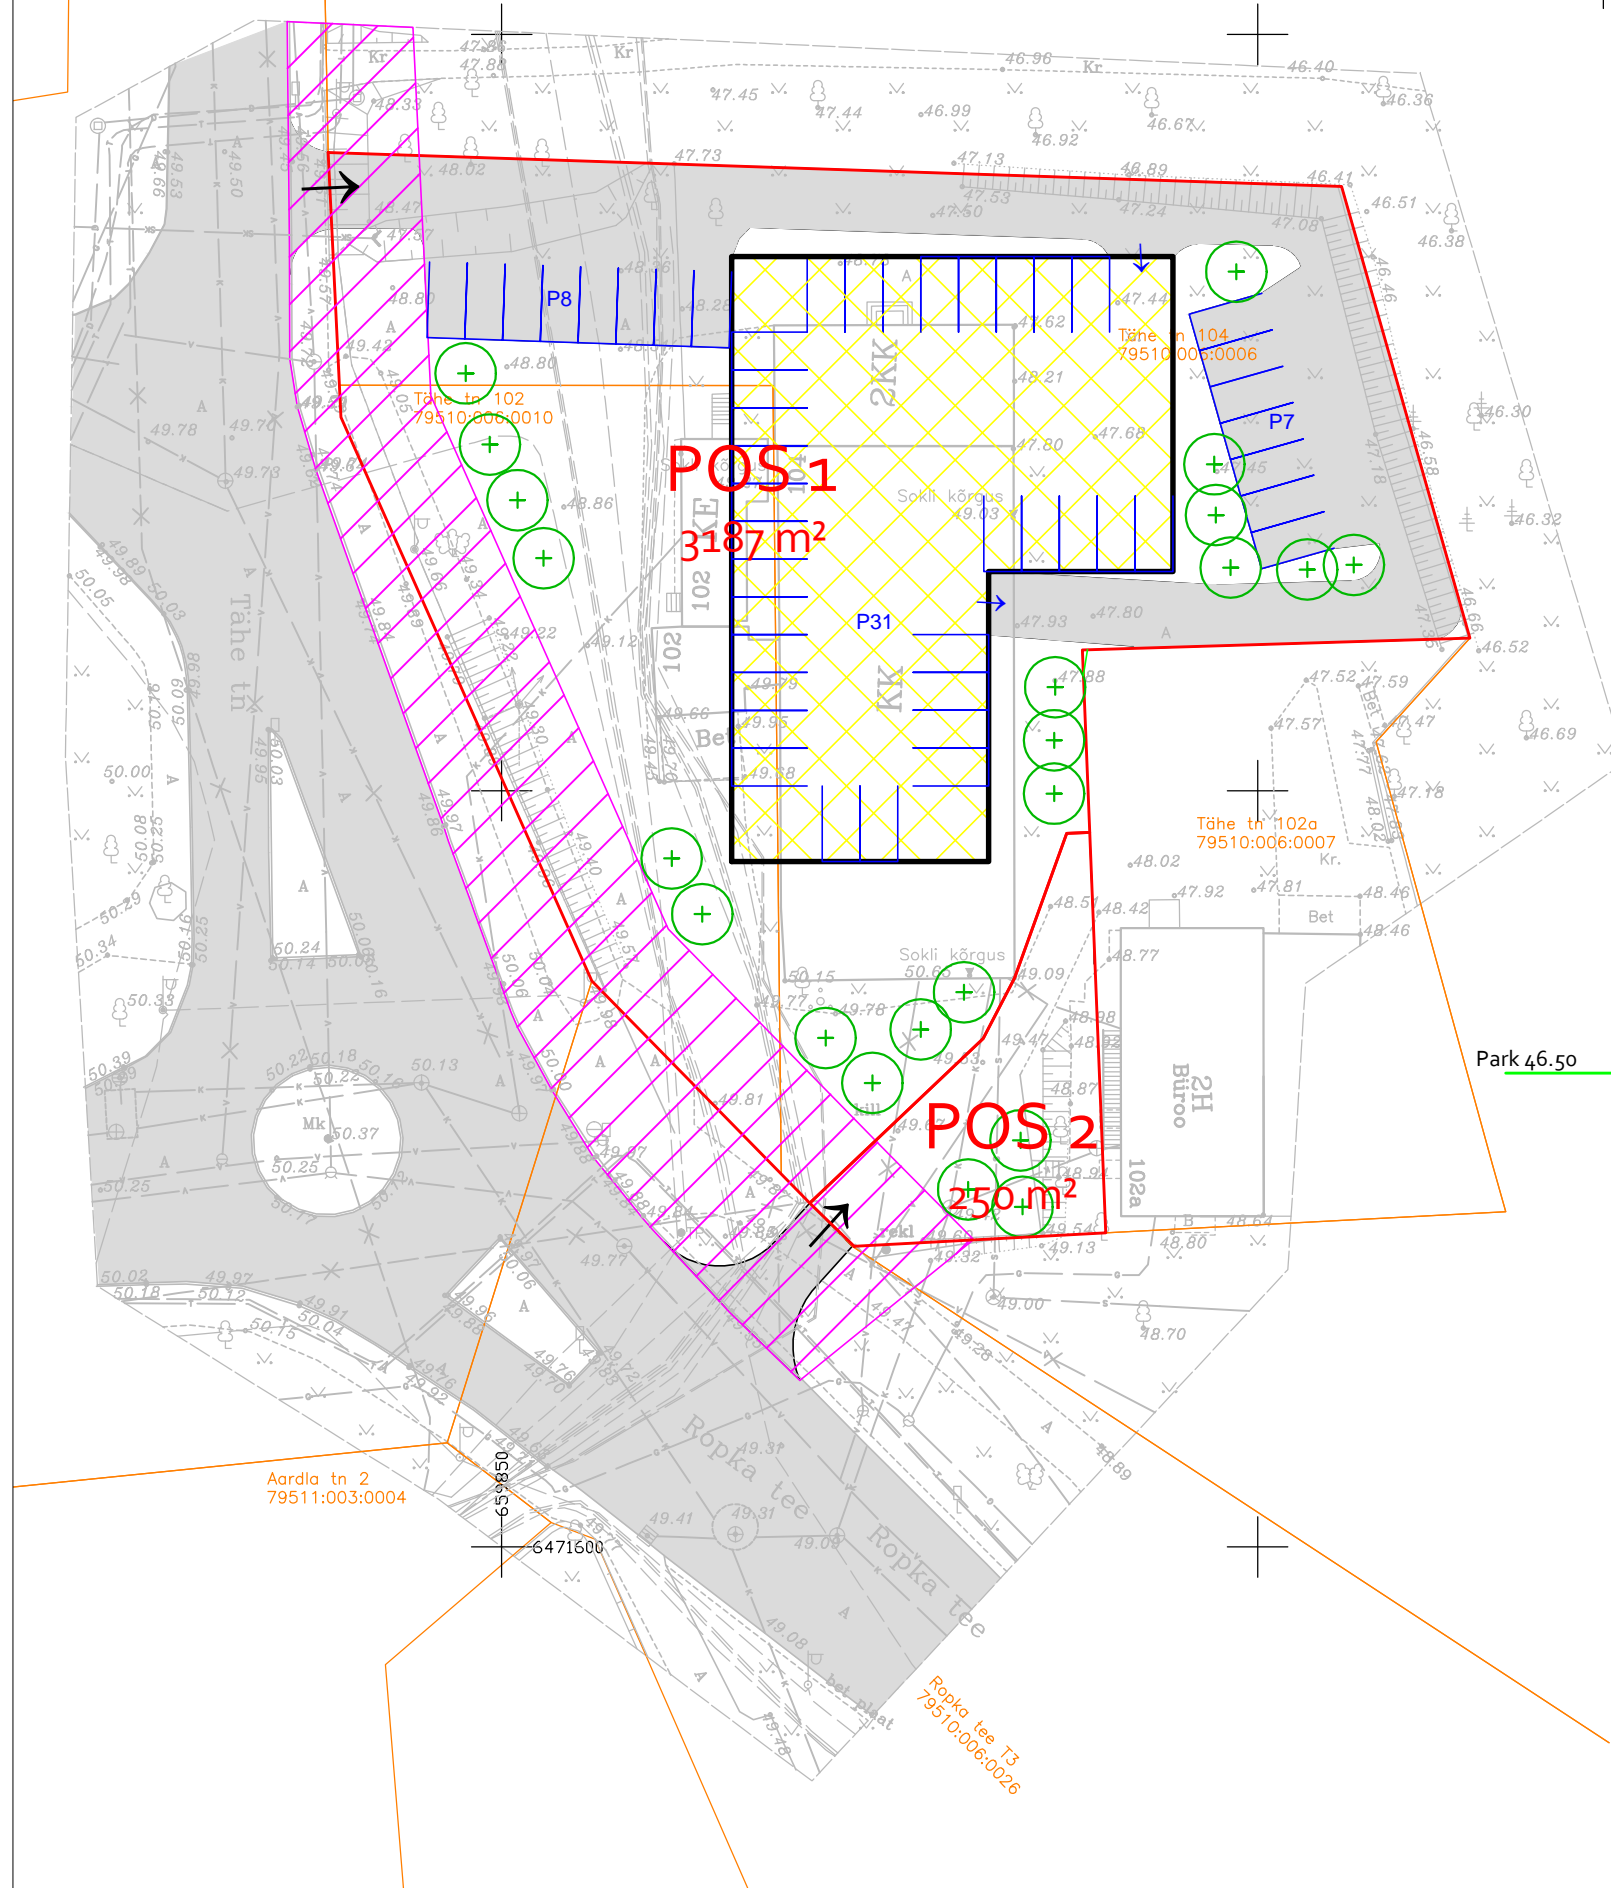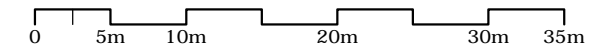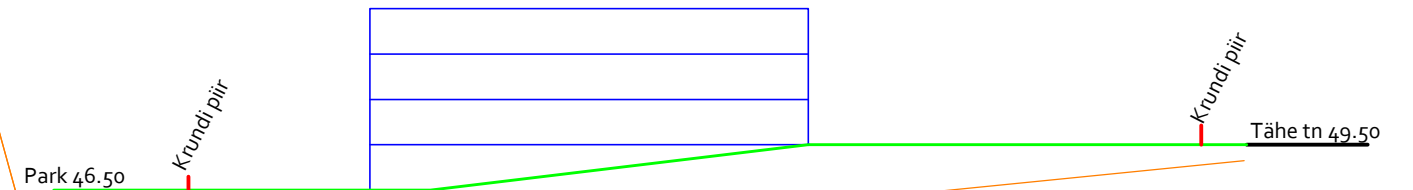

Ruumi Grupp OÜ
 Mäe 24, 51008 Tartu
 Reg. nr: 12042771
 www.ruumi.ee
 info@ruumi.ee
 tel: 56 609 144

Töö nimetus:
 Tähe 102 ja 104 kinnistute detailplaneering

Asukoht:
 Tartu linn, Tartumaa

Huvitatud isik:
 -

Planeerija:
 Priit Paalo

Allkiri:

Joonis:
 Eskiis

Töö number:
 -

Mõõtkava:
 M 1:500

Joonise nr:
 1/1

Formaat:
 A3

Kuupäev:
 15.12.2015