


Narva mnt 173

1 : 1000

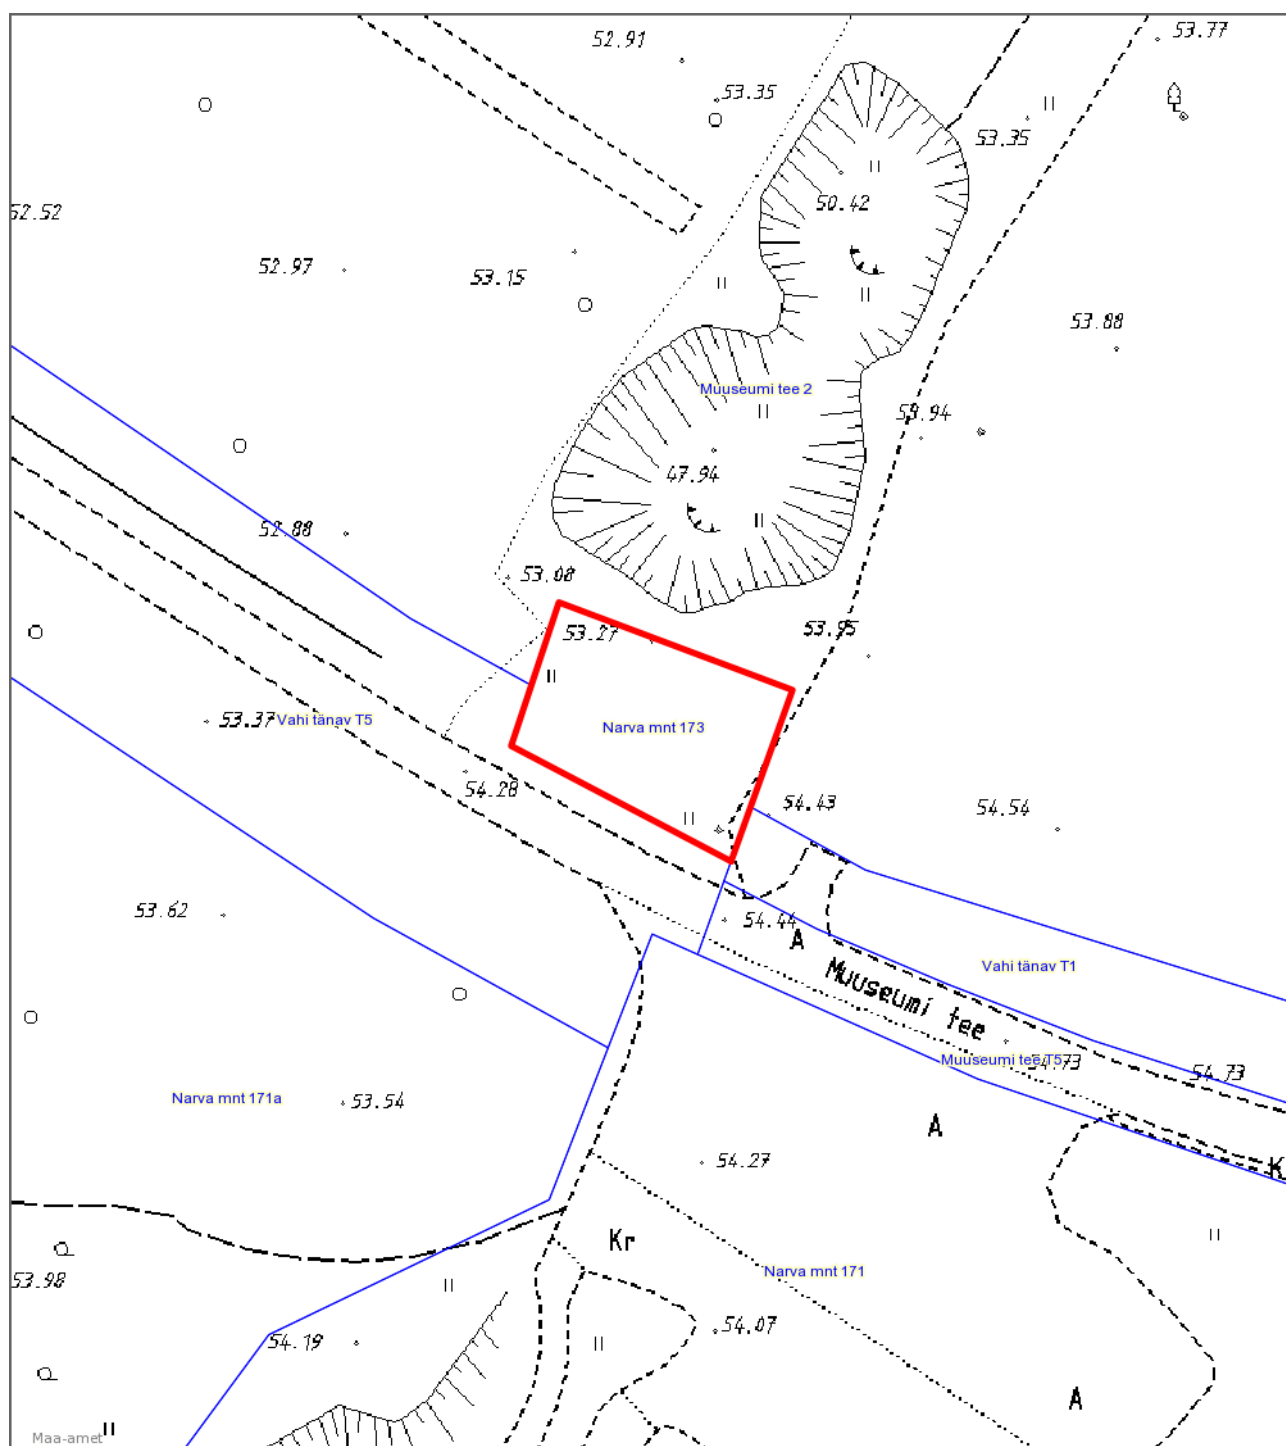

— - krundi piir

719 m² - pindala

Koostas: **Jelena Lindmäe**

Kuupäev: **14.03.2016**