


Asendiplaan  
Ujula tänav T91  
1 : 5000

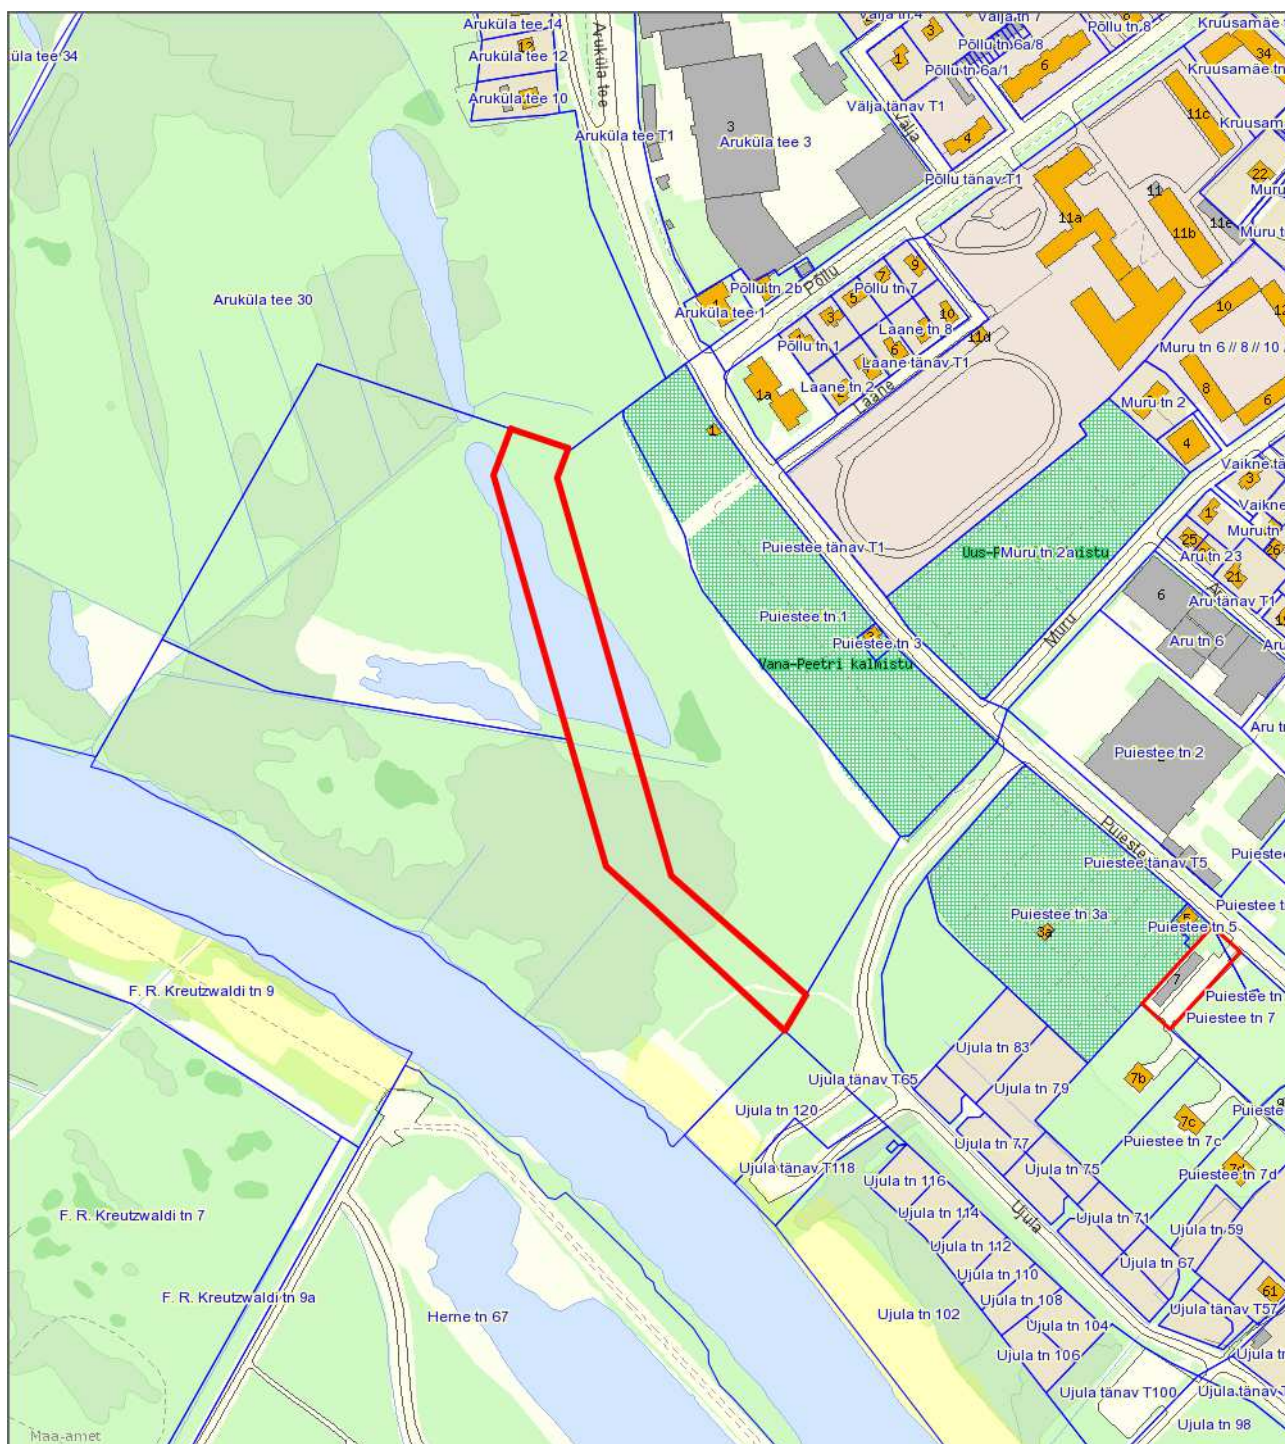

— - krundi piir  
15446 m<sup>2</sup> - pindala

Koostas: **Jelena Lindmäe**  
Kuupäev: **10.03.2016**