



TINGMÄRGID

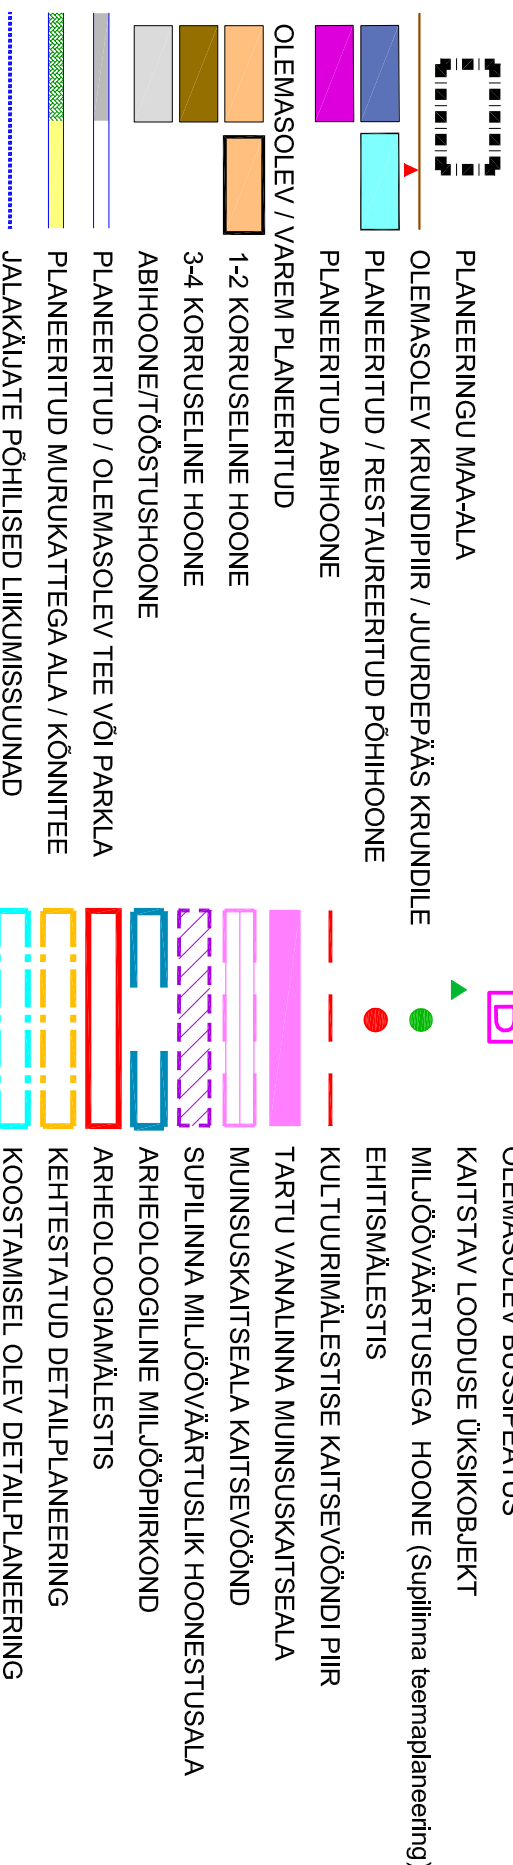

Väljavõte Tartu linna üldplaneeringust

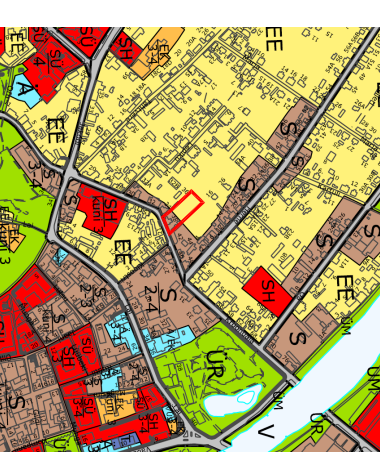

- EE** väikeelamutemaa maa
- EK** korruselamute maa
- T** Tööstusettevõtete ja laadude maa
- Ä** teenindusettevõtete maa
- S** segahoonestusala
- SH** haridus- ja teadushoonete maa
- SU** muu ühiskondlike hoonete maa
- UR** punke- ja virgestusrajatiste maa
- UM** üldkasutatavate haldusalade maa
- V** veekogude alune maa
- planeeringuala piir**

1 EKSPLIKATSIOON (10.12.2015 seisuga)

- 1 - Kroonuaitse 32 krundi detailplaneering (kehtestatud 31.05.2005 korraldus nr 864)
- 2 - Tähtvere 3b krundi detailplaneering (kehtestatud 26.10.2004 korraldus nr 1802)
- 3 - Tähtvere tn 6, 9 krundi detailplaneering (kehtestatud 13.06.2013 otsus nr 475)
- 4 - Jakobi 25, Tähtvere 2 krundi detailplaneering (kehtestatud 19.02.2009 otsus nr 480)
- 5 - Krundi Kroonuaitse 7 ja lähiala detailplaneering (kehtestatud 31.05.2005 korraldus nr 863)
- 6 - Kloostri 3; 7 ja Kloostri 5 kruntide detailplaneering (kehtestatud 05.09.2006 korraldus nr 1325)
- 7 - Kroonuaitse 31 krundi detailplaneering (kehtestatud 06.11.2008 otsus nr 436)
- 8 - Lai 24 krundi detailplaneering (kehtestatud 13.09.2012 otsus nr 398)
- 9 - Lai 30, 32 krundi detailplaneering (kehtestatud 21.01.2010 otsus nr 36)
- 10 - Oa 4, 6, 6a krundi detailplaneering (kehtestatud 18.05.2006 otsus nr 83)
- 11 - Herne 32, 34 krundi detailplaneering (kehtestatud 25.11.2004 korraldus nr 1976)
- 12 - Herne 42 krundi detailplaneering (kehtestatud 17.02.2004 korraldus nr 364)
- 13 - Oa 2, Oa 2a, Kroonuaitse 68 krundi detailplaneering (algatatud 17.01.2008 otsus nr 311)

Huvitatud isik:	Villaare OÜ	
Objekti asukoht:	Tartu linn, Supilinna linnaosa	
Objekt:	Kroonuaitse tn 38//40 krundi detailplaneering	
Juonist:	PLANEERINGUALA JA LÄHIPIIRKONNA FUNKTSIONAALSSED JA LINNAEHTUSLIKUD SEOSSED	
Peaarhitekt:	R. Smuškina	
Planeerija:	E. Jallai	
Tartu Arhitektuurbüroo OÜ MRT reg. nr.: EEP001313 Registrikood: 10439501 Ülilkooli 4-3, 51003 Tartu Tel.: (+372) 7 308 260 e-post: arhproo@arhpro.ee web: www.arhpro.ee	Staadium: Töö nr.: Kuupäev: Skaala: Joonise nr.:	
	DP	DP 121-13
		12.2015
		1:2000
		3