


Asendiplaan
Laserei tänav T3
1 : 2000

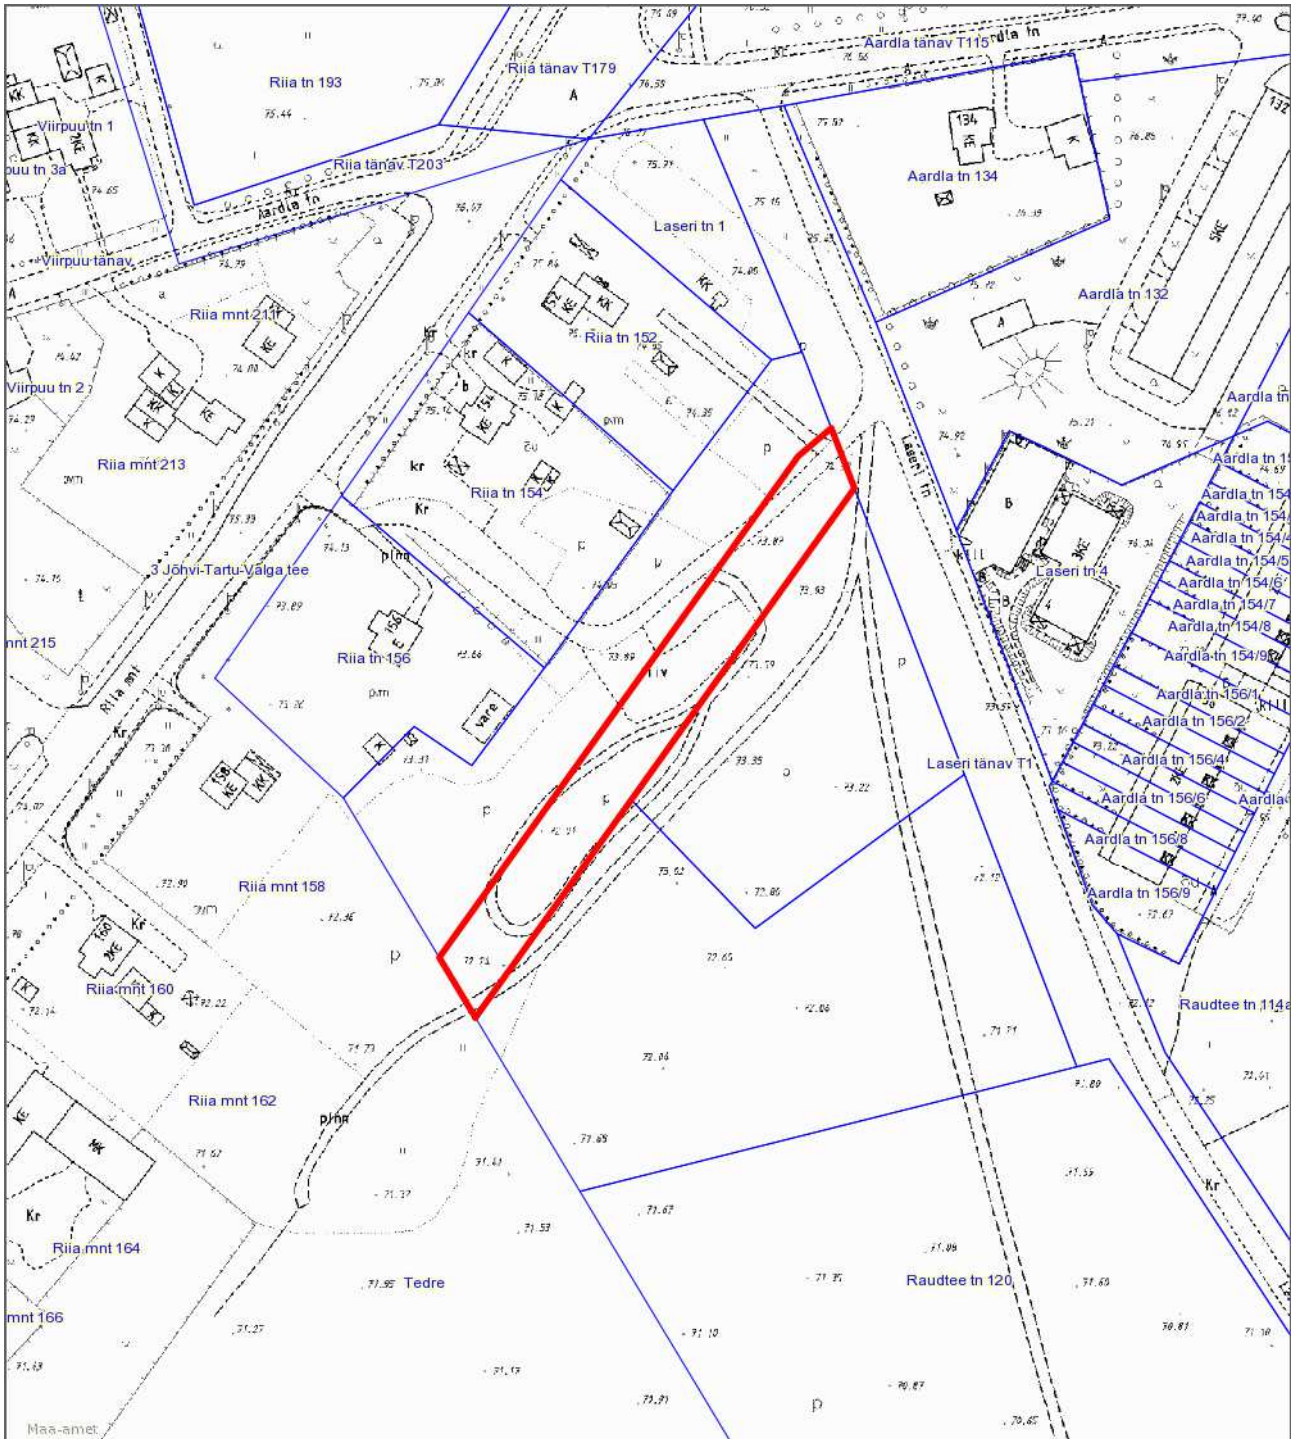

— - krundi piir
2938 m² - pindala

Koostas: **Jelena Lindmäe**
Kuupäev: **18.03.2016**