


**Asendiplaan**  
**Laseri tänav T33**  
**1 : 5000**

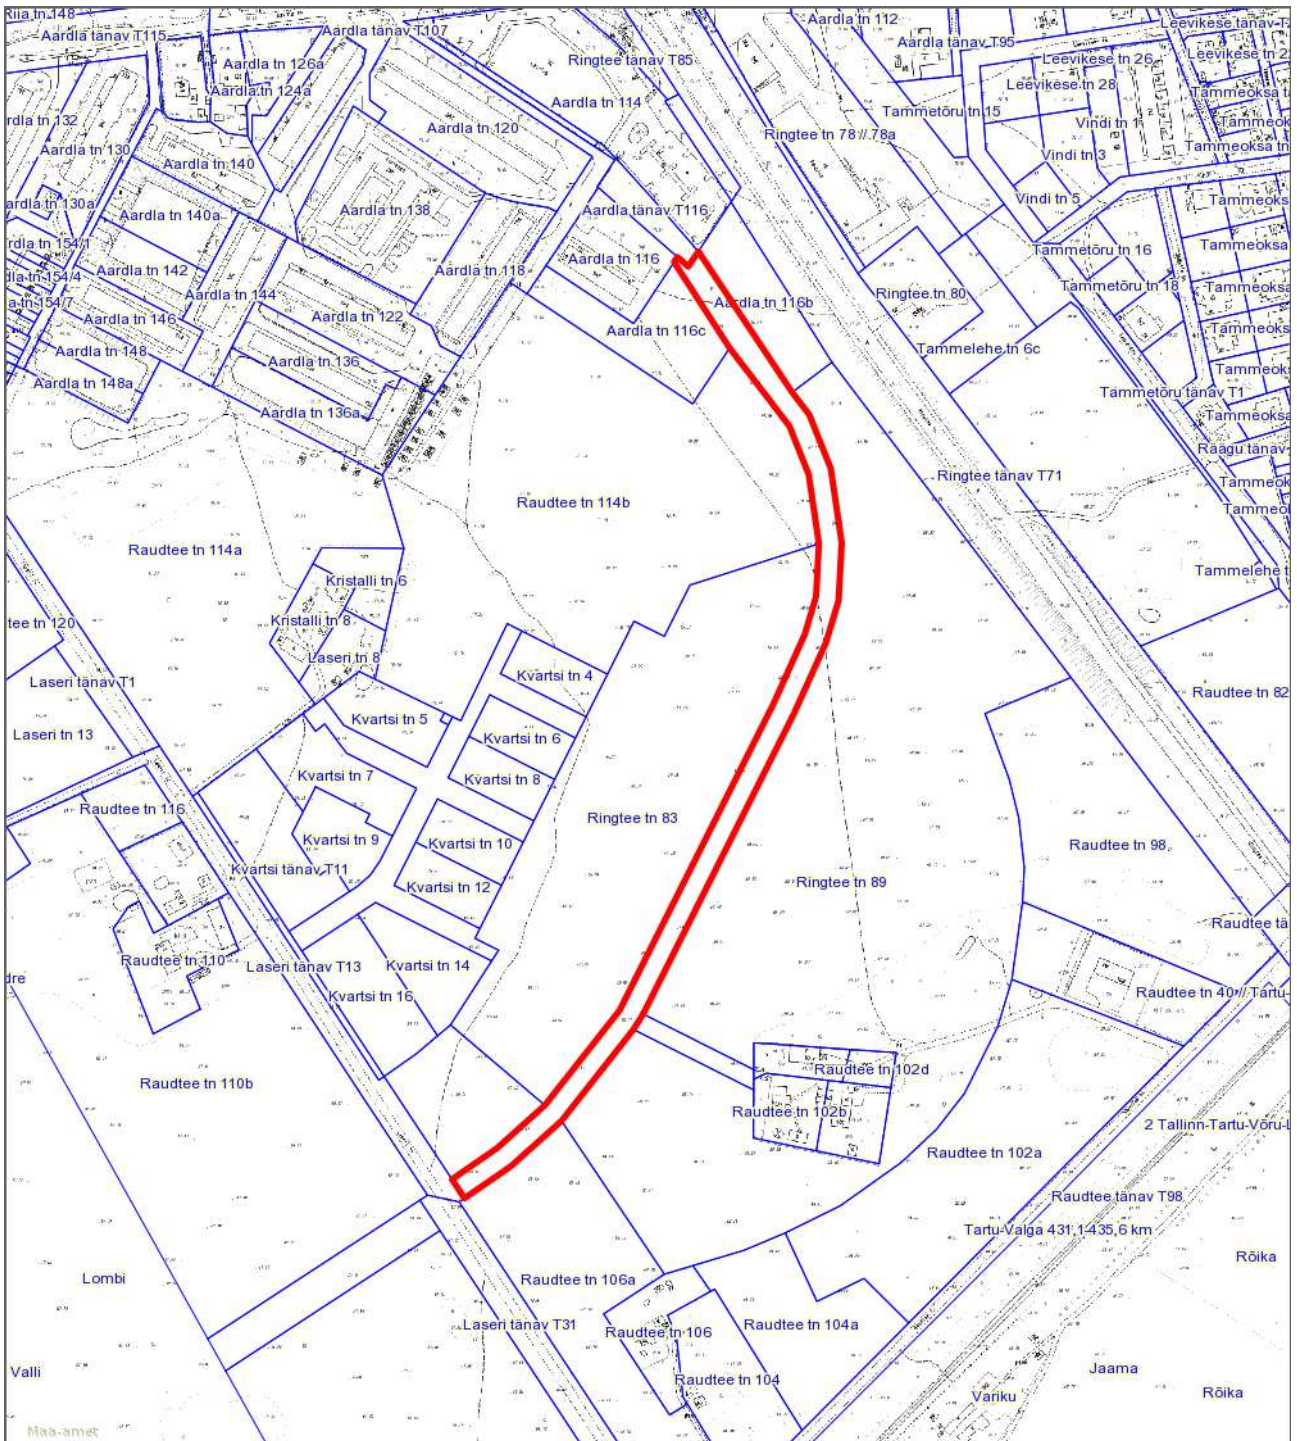

**—** - krundi piir  
**11002 m<sup>2</sup>** - pindala

Koostas: **Jelena Lindmäe**  
Kuupäev: **18.03.2016**