


TARTU LINNA ÜLDPLANEERING ESKIIS

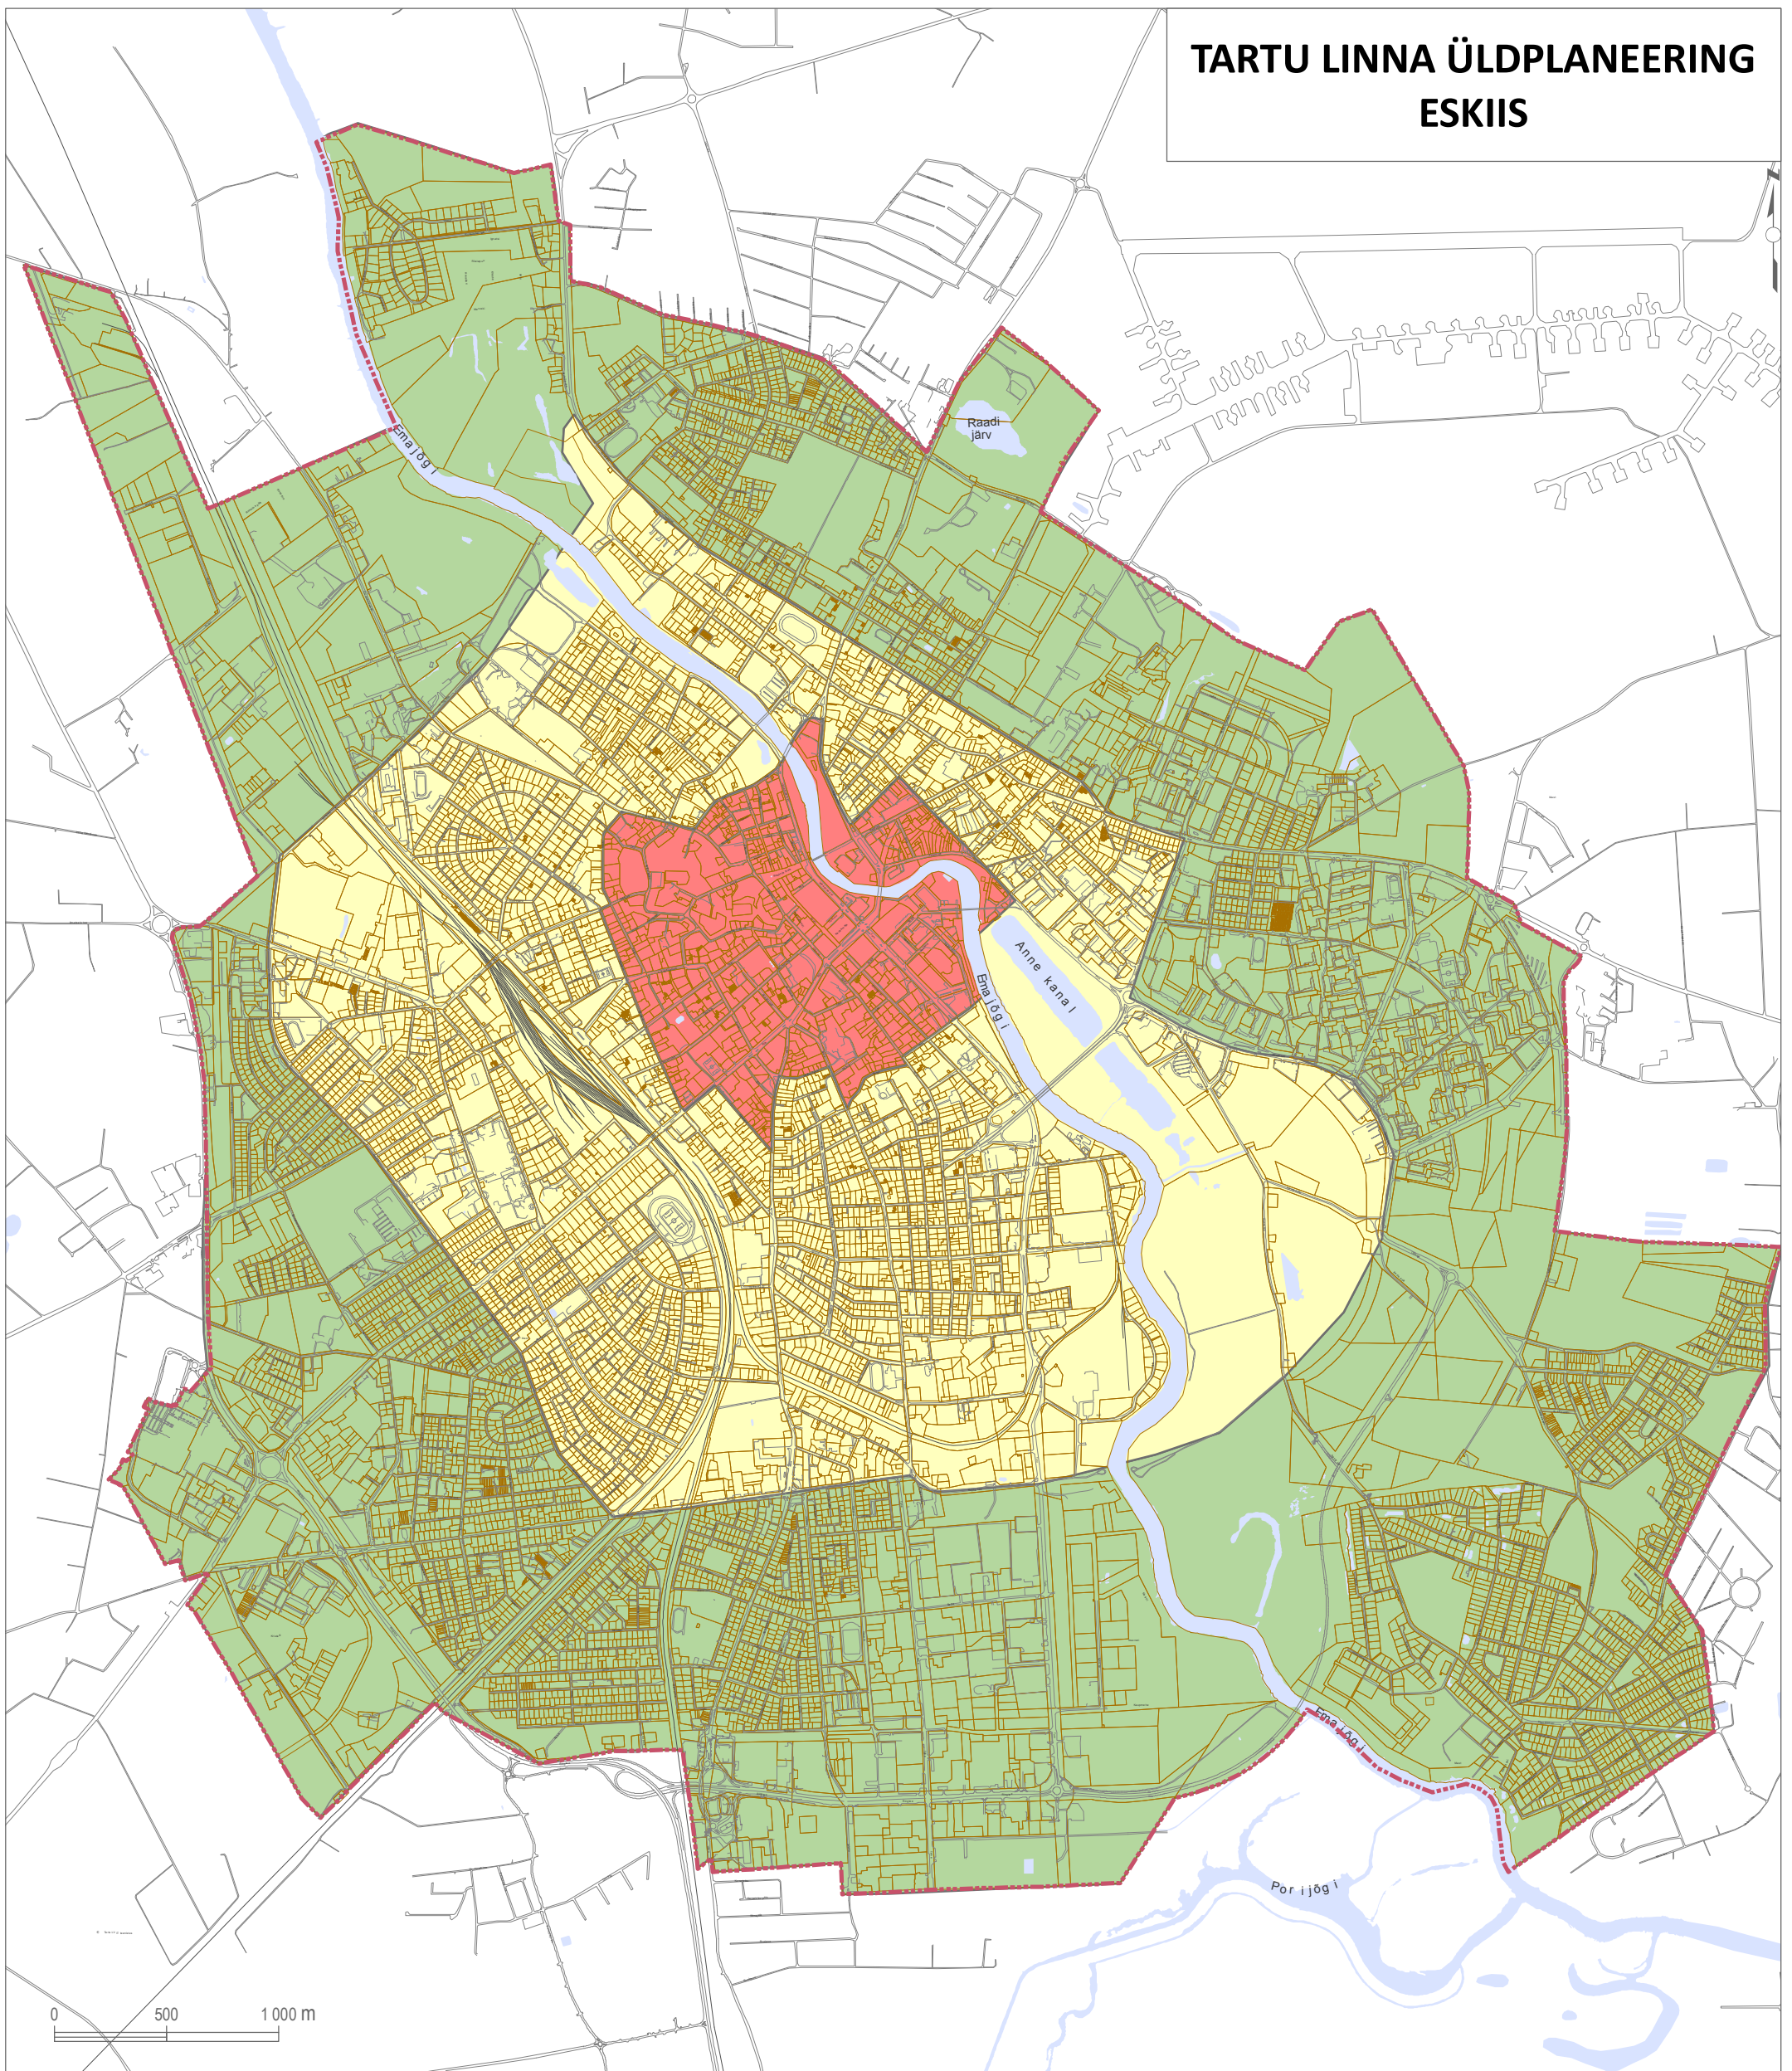

Leppemärgid

linnapiir

parkimisvööndid

Linnakeskus

Vahevöönd

Äärelinna vöönd

TARTU LINNA ÜLDPLANEERING ESKIIS

Pealkiri:

Parkimise vööndid

Koostaja:

Tartu Linnavalitsus LPMKO

Kuupäev:

29.03.2016

Joonise nr: 10

Mõõtkava: 1:28 000

