


TARTU LINNA ÜLDPLANEERING ESKIIS

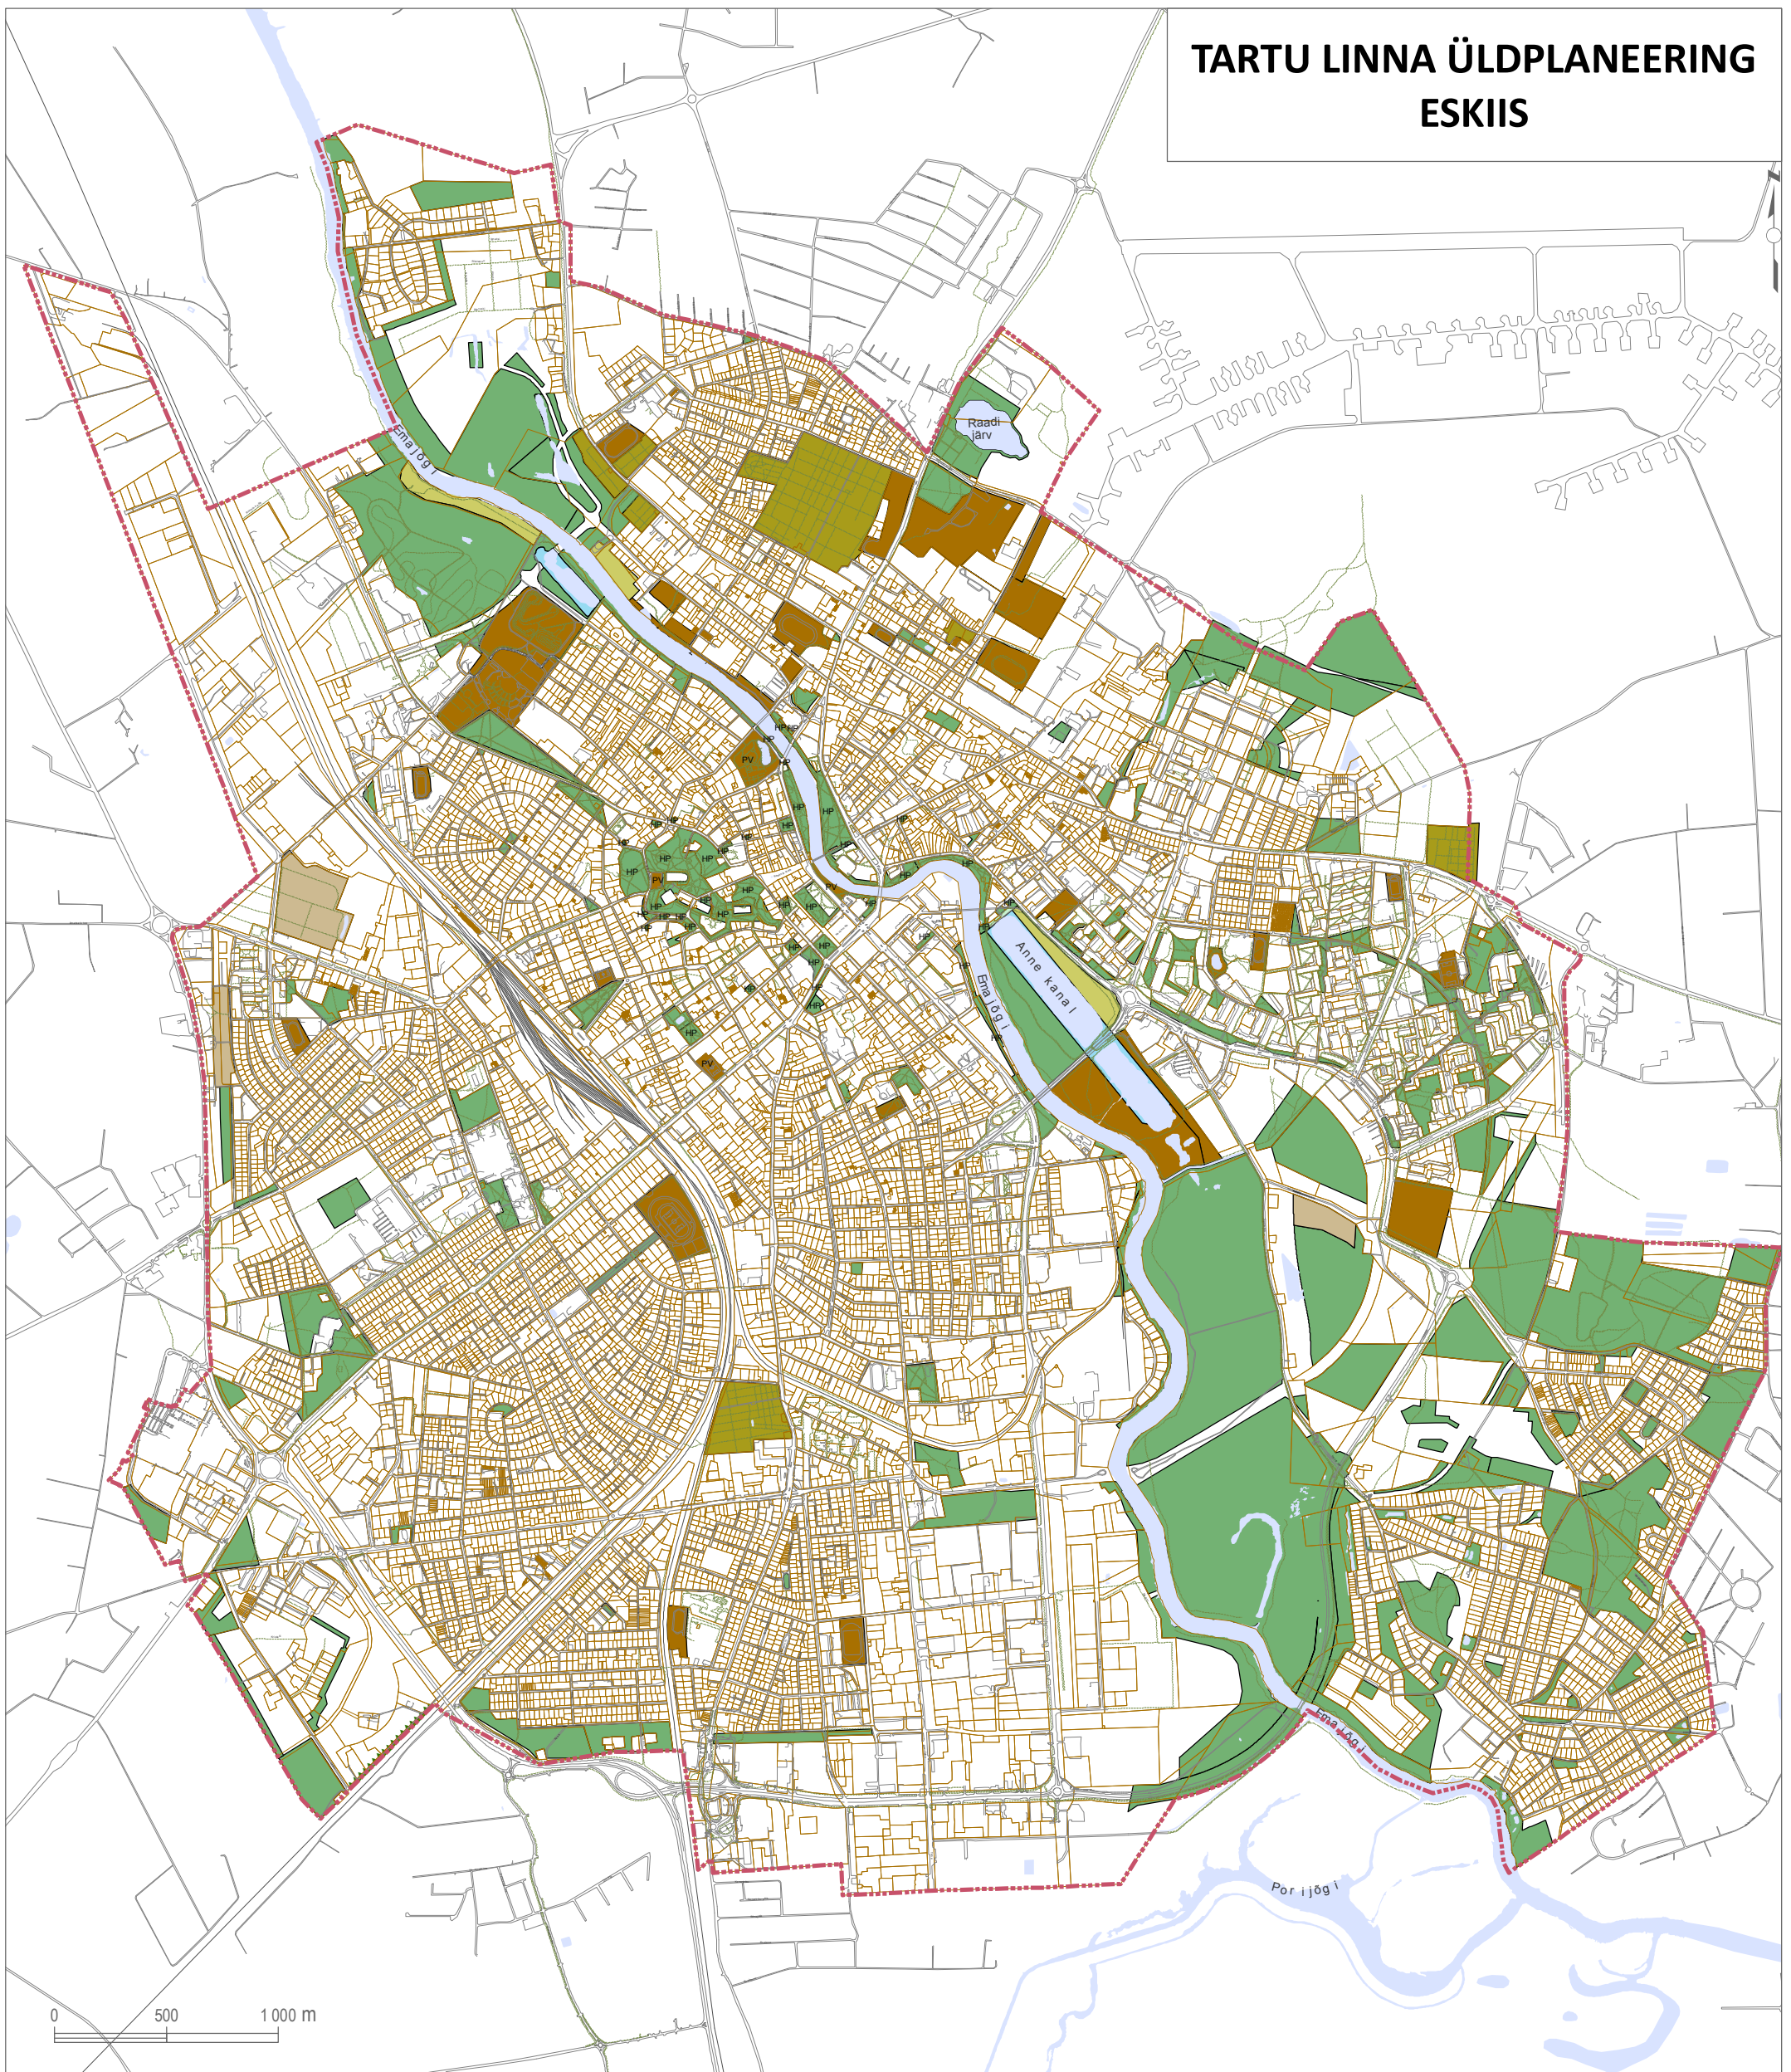

0 500 1000 m

Leppemärgid

linnapiir

Kaitsehaljastus

V - veekogu

Rohevõrgustik

HP - haljasala

HM - parkmetsa maa-ala

HL - looduslik maa-ala

P - põllumajandusmaa ala

HK - kalmistu maa-ala

maakasutus

S - supelranna maa-ala

PV - puhke-, spordi- ja kultuurirajatise maa-ala

TARTU LINNA ÜLDPLANEERING ESKIIS

Pealkiri:
Rohevõrgustik ja puhkealad

Koostaja:
Tartu Linnavalitsus LPMKO

Kuupäev:
29.03.2016

Joonise nr.: 11
Mõõtkava: 1:28 000

