


# Asukohaskeem

Narva mnt 179

1 : 2000

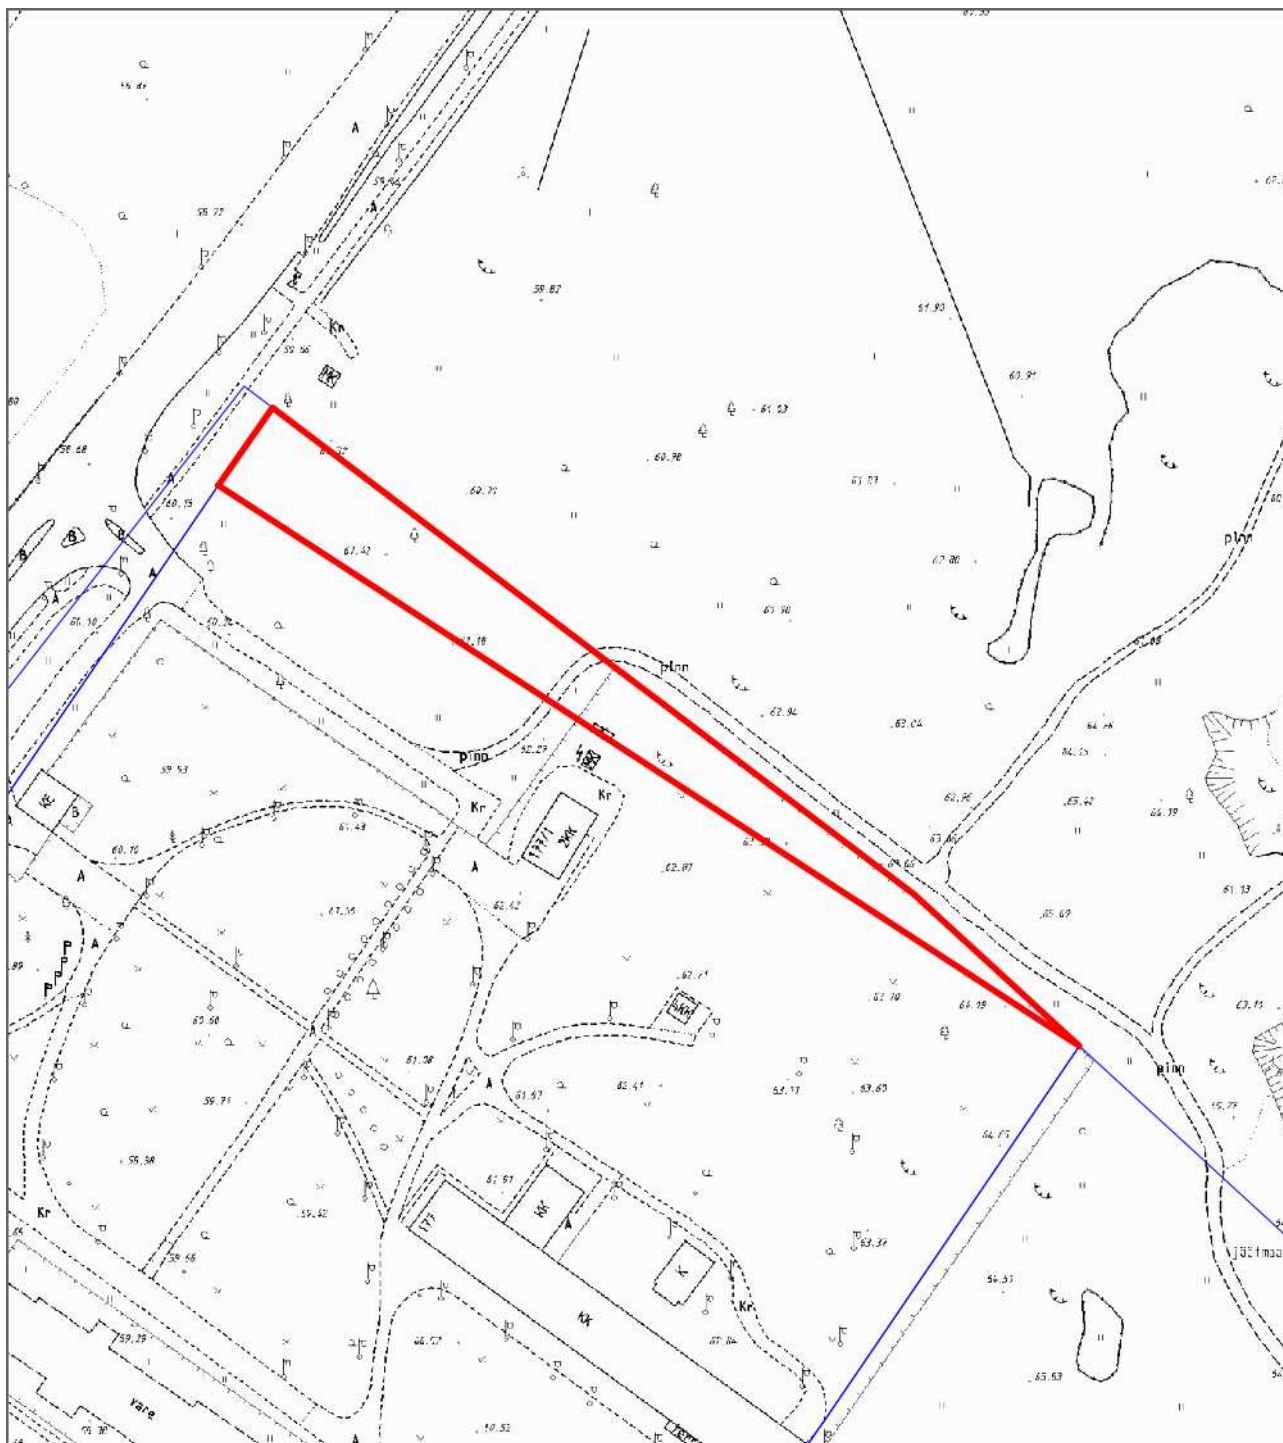

— - krundi piir  
3983 m<sup>2</sup> - pindala

Koostas: **Jelena Lindmäe**

Kuupäev: **07.04.2016**