


**asendiplan**  
**Narva mnt 179**  
**1 : 2000**

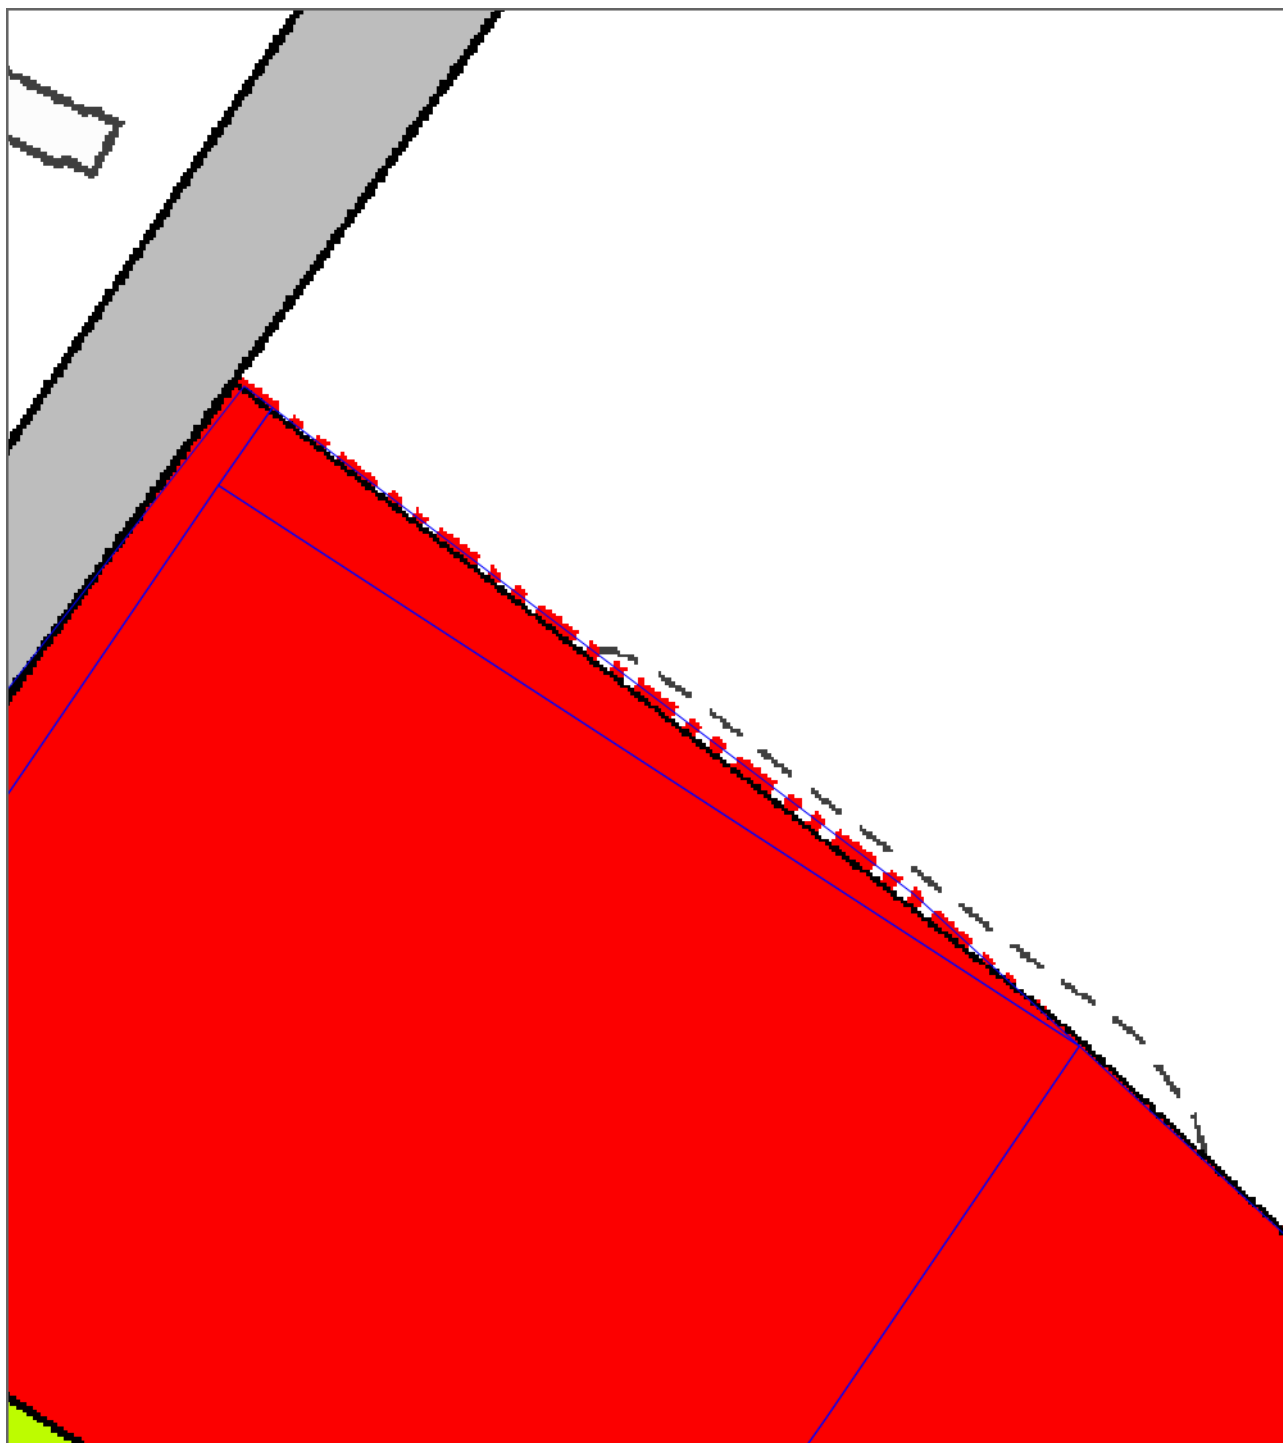

Koostas: **Jelena Lindmäe**  
Kuupäev: **07.04.2016**