


Jagamise plaan

M 1 : 2000

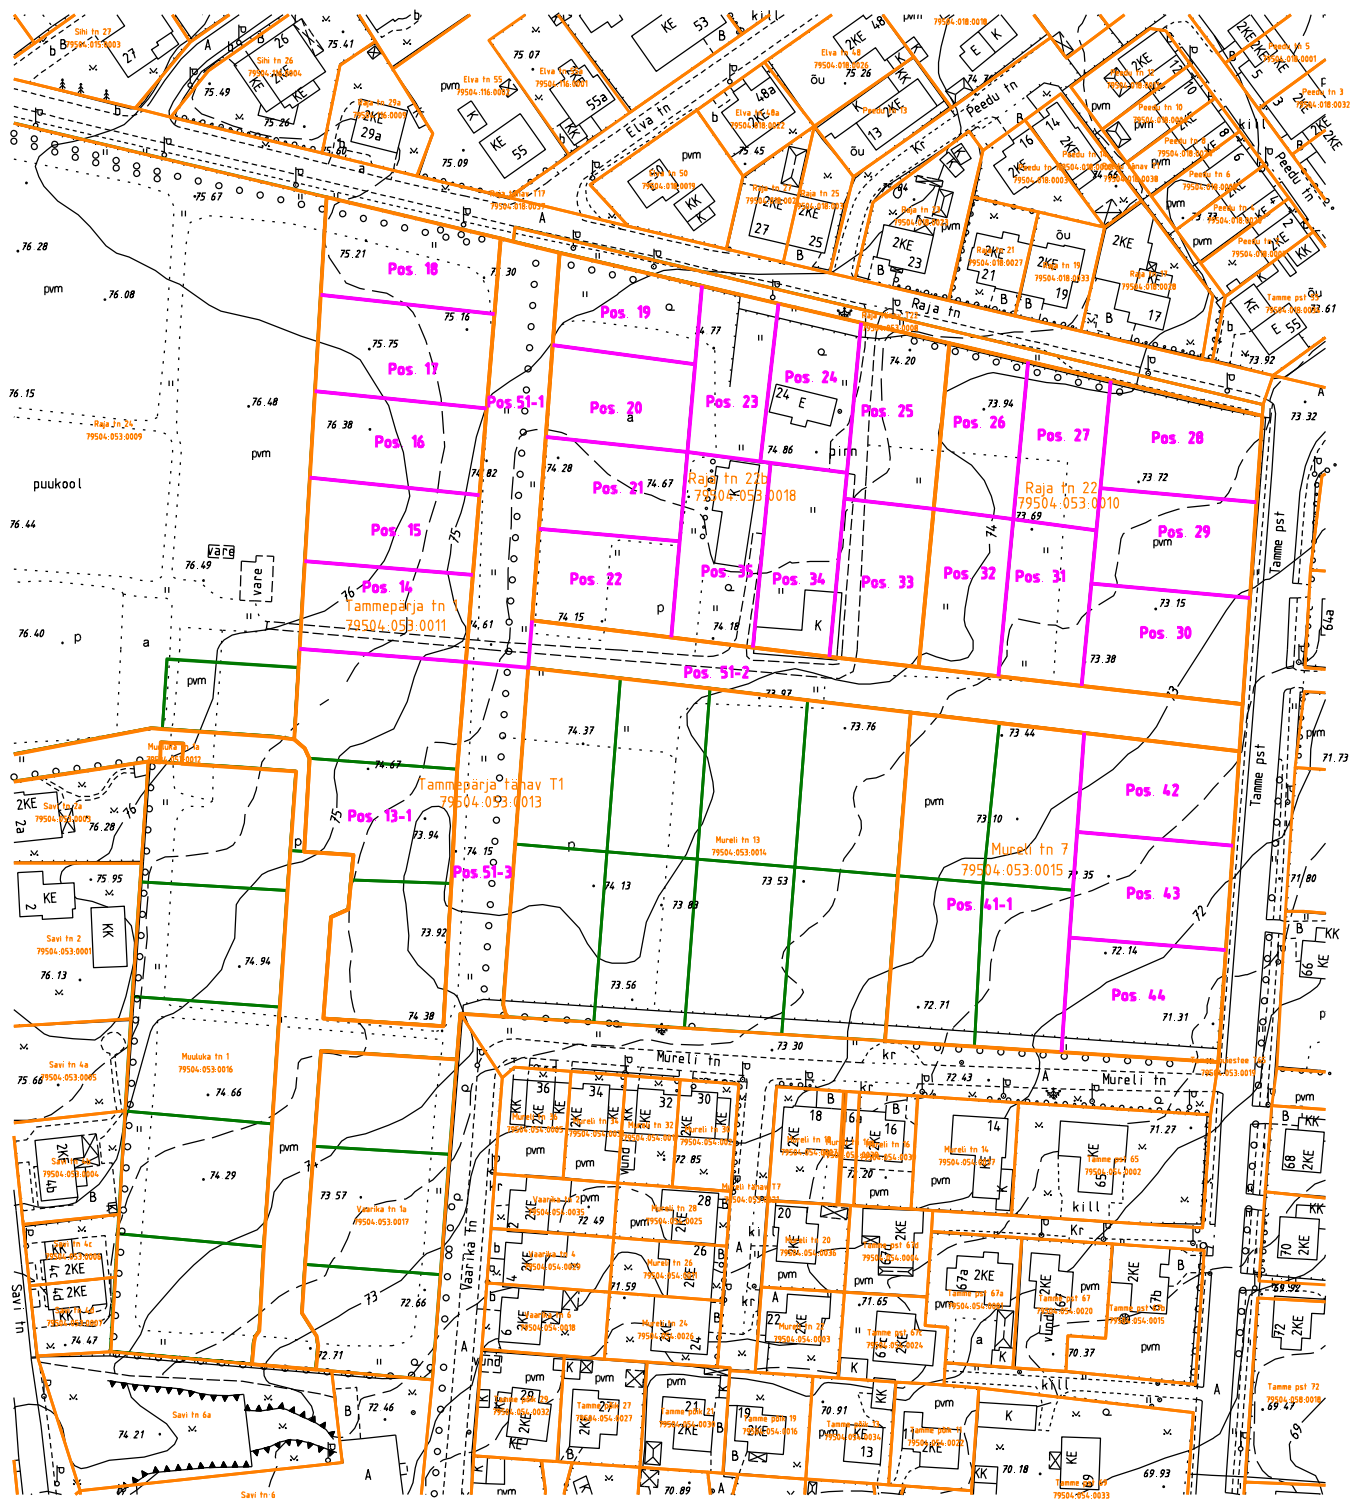

Leppemärgid:

- katastrirüksuse jagamise piir
- planeeritud krundipiir
- olemasolev piir

Maaomanikud: *allkirjastatud digitaalselt* /Alforme OÜ - juhatuse liige Rait Allik/

allkirjastatud digitaalselt /Nordecon AS - juhatuse liige Jaano Vink/

Tartu Linnavalitsus *allkirjastatud digitaalselt* /juhataja-maakorraldaja Riina Jaani/

Koostas: /Anneli Kodasma/

24.11.2015