


Skeem: 1

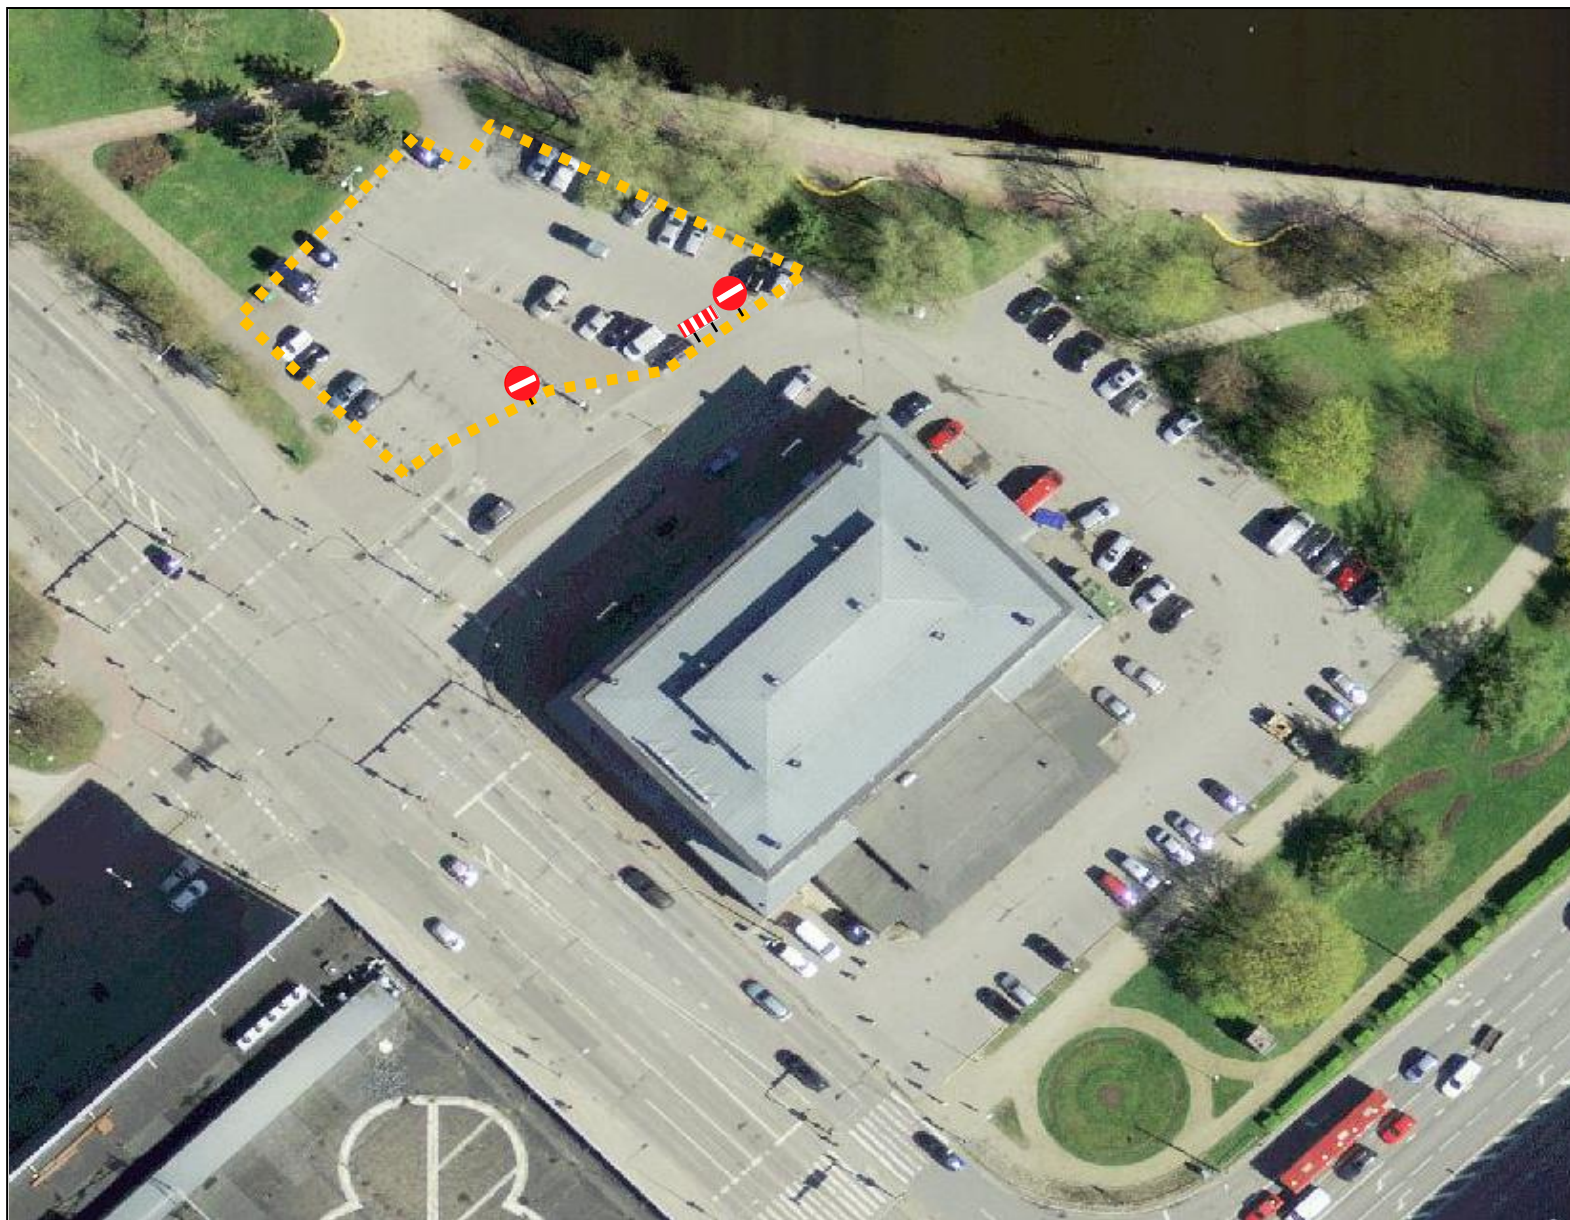

Lõunaliiklus OÜ

Turu 63, Tartu

Tel. 524 8400

lounaliiklus@gmail.com

Projekteeris:

I. Vähi

Tegevusloa

nr 1-0122

PARKLA SULGEMINE

Asukoht: Vabaduse pst., Tartu linn

Ürituse korraldaja: MTÜ TriSmile, Lai tn. 11/13, 51005 Tartu

Liiklusohutuse ja antud skeemiga kehtestatud liikluskorraldusnõuete eest vastutav isik: Ain-Alar Juhanson mob: 53 338 272

Tööde algus: 08.07. kell 7.00

Tööde lõpp: 11.07. kell 6.00