


Asendiplaan
Raeremmelga tn 7
1 : 2000

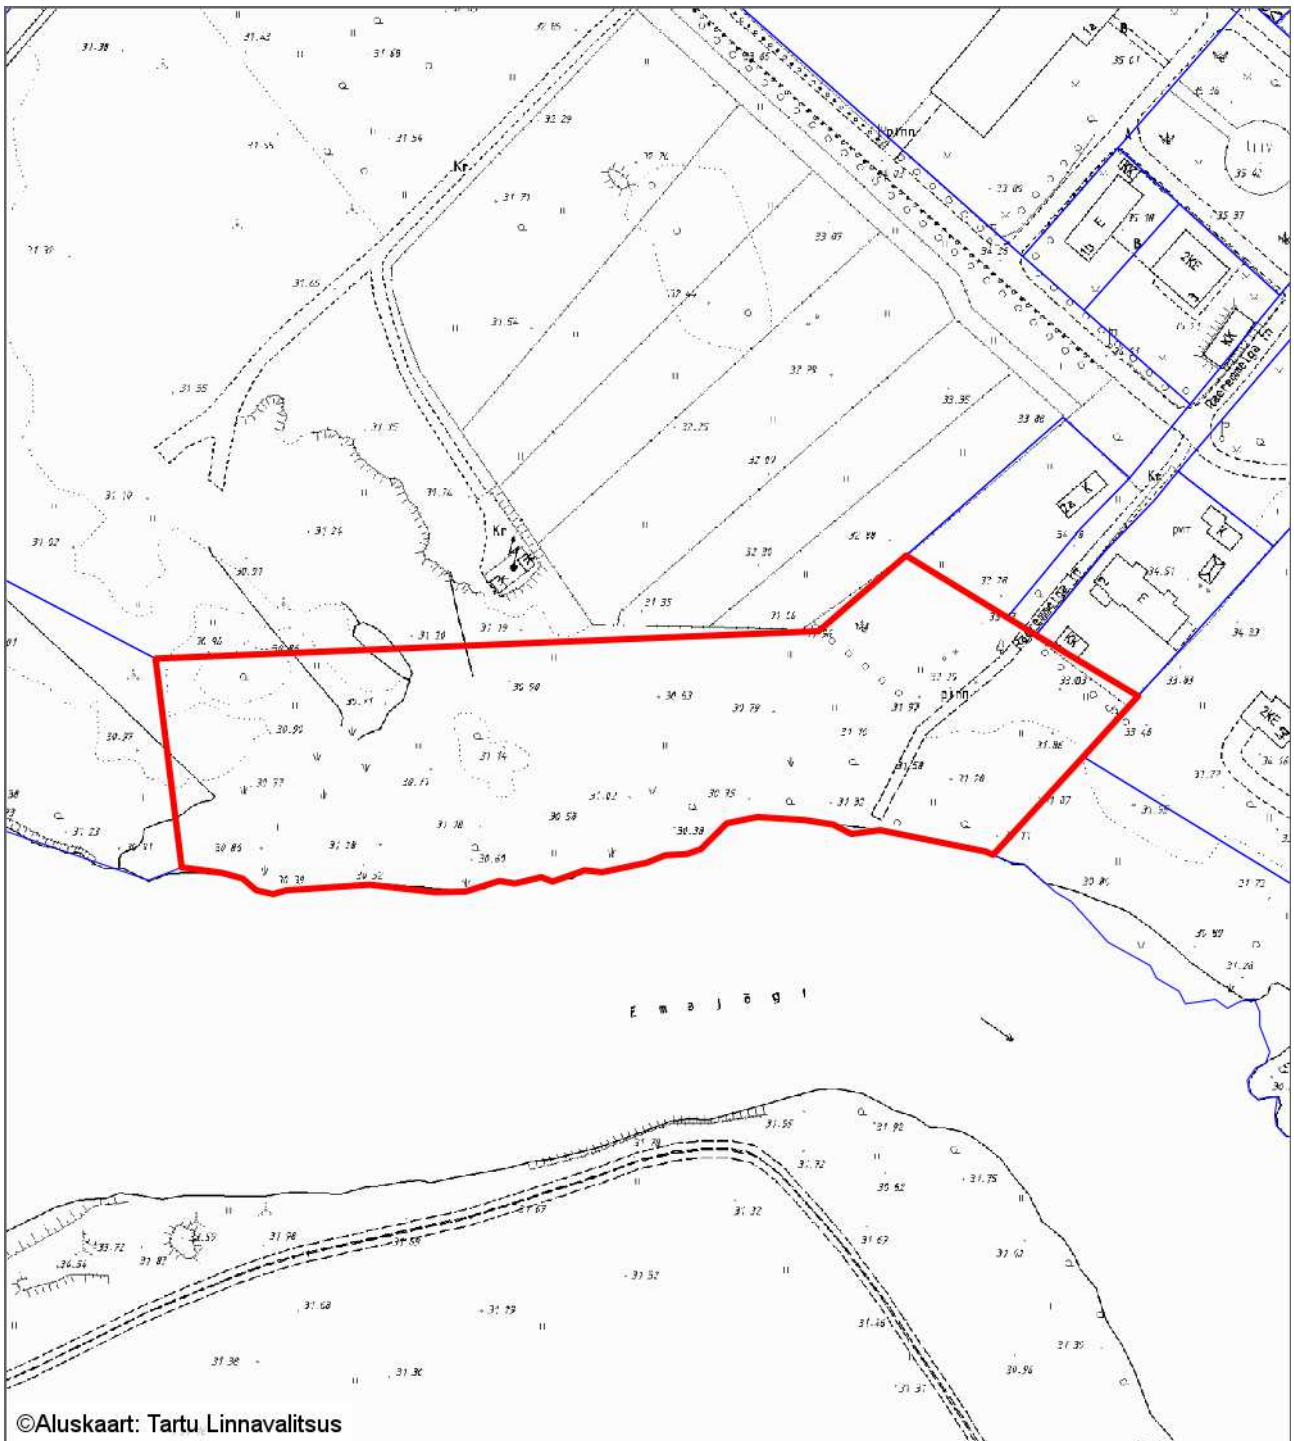

— - krundi piir
14449 m² - pindala

Koostas: **Jelena Lindmäe**
Kuupäev: **10.06.2016**