


Asendiplaan
Kuldnoka tn 28
1 : 1000

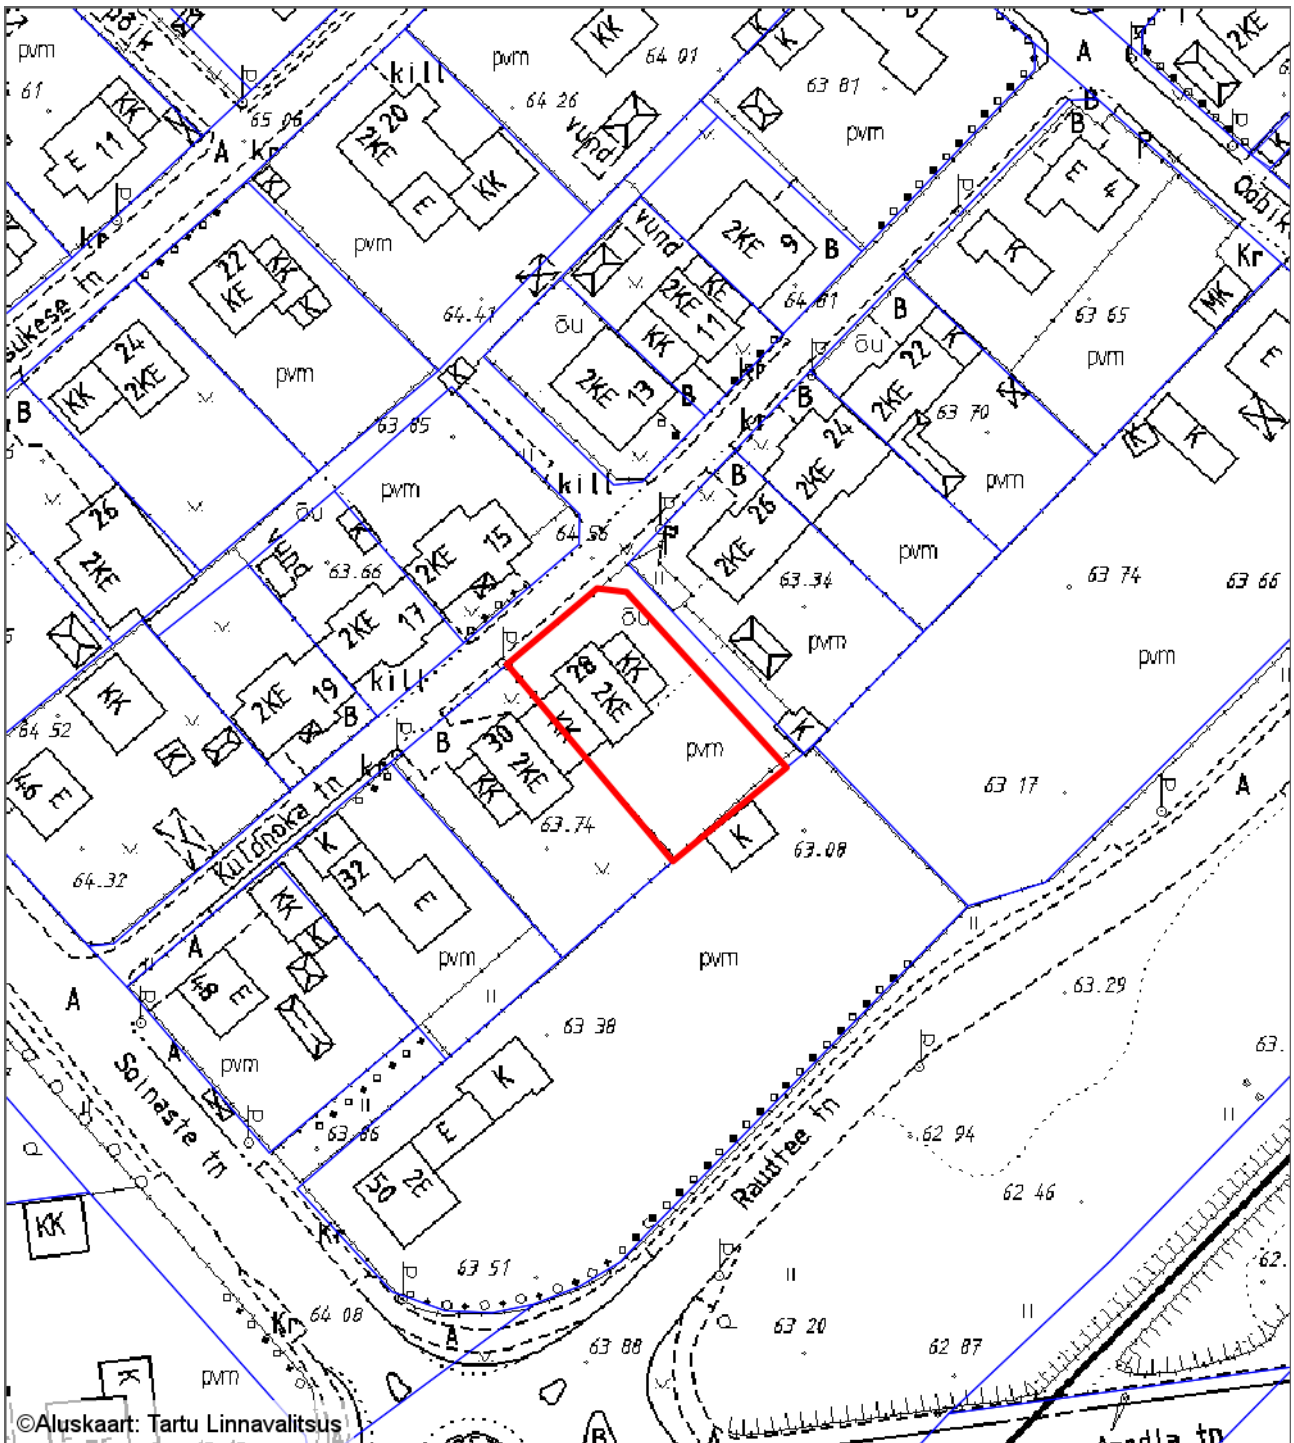

— - krundi piir
637 m² - pindala

Koostas: **Jelena Lindmäe**
Kuupäev: **16.06.2016**