


**Asendiplaan**  
**Kuldnoka tn 28**  
**1 : 1000**

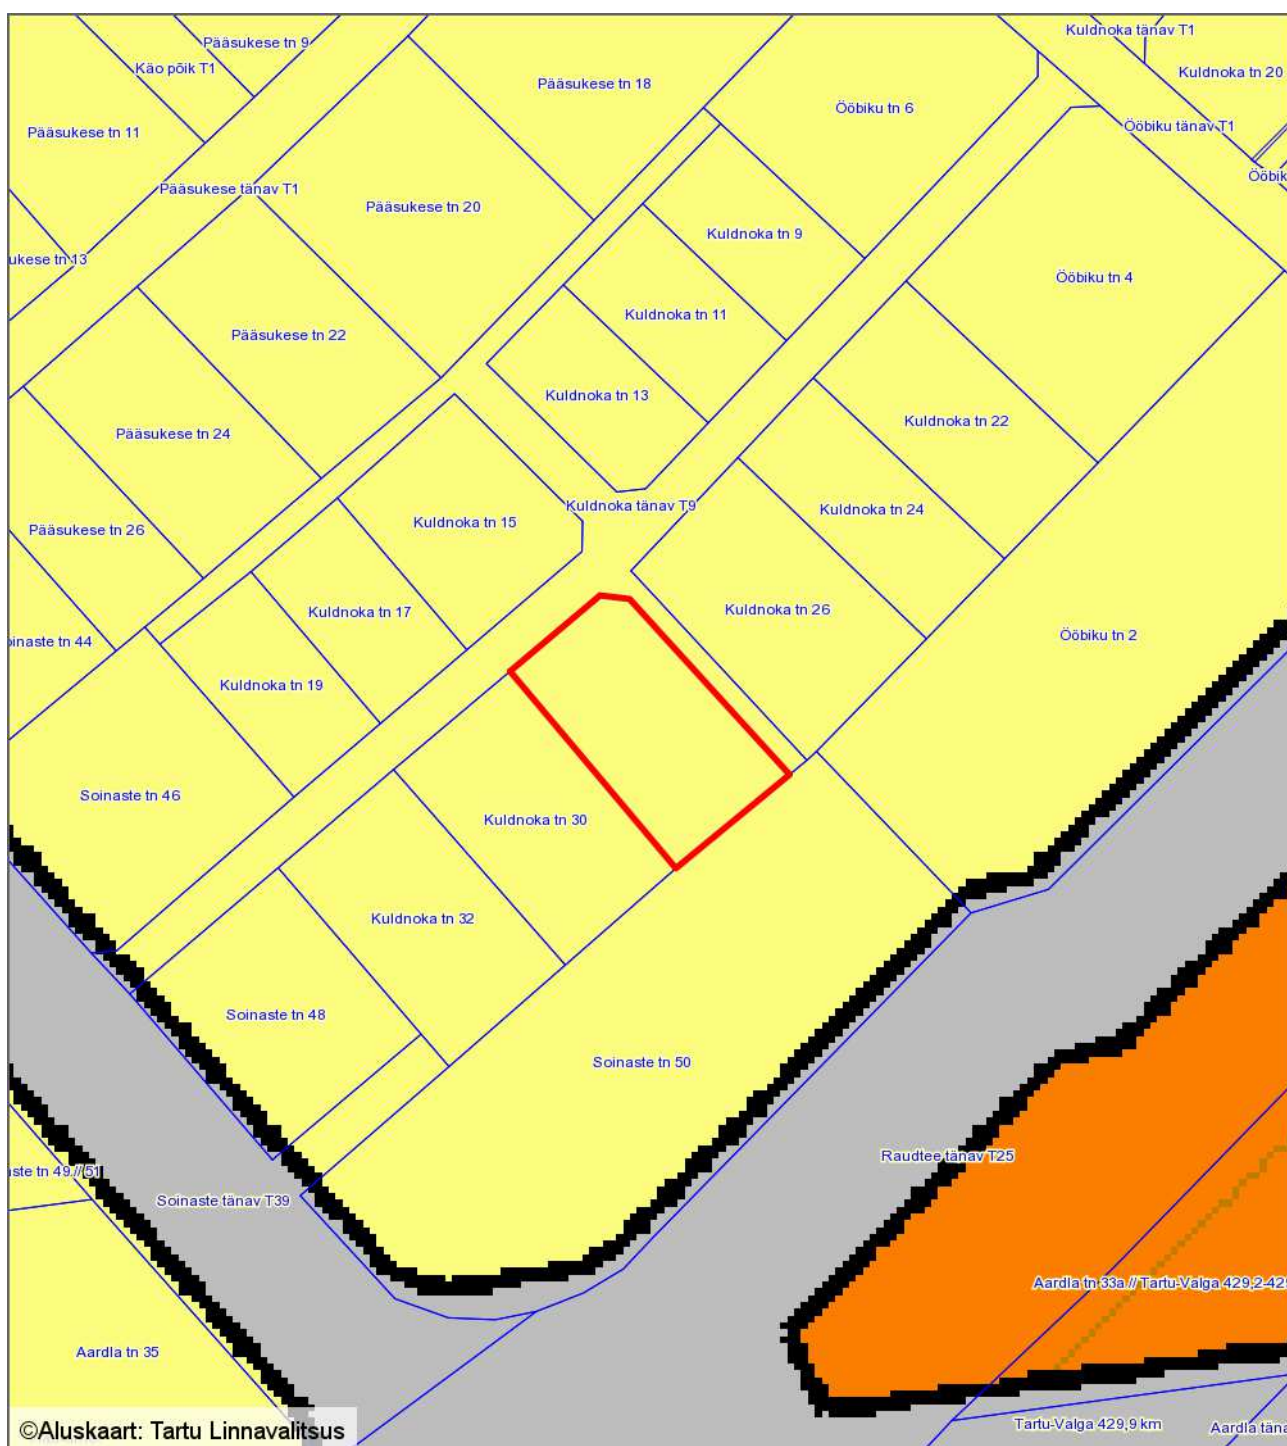

— - krundi piir  
637 m<sup>2</sup> - pindala

Koostas: **Jelena Lindmäe**  
Kuupäev: **16.06.2016**