



# Sõbra tn 56a aadressi muutmise asendiplaan

1 : 2000

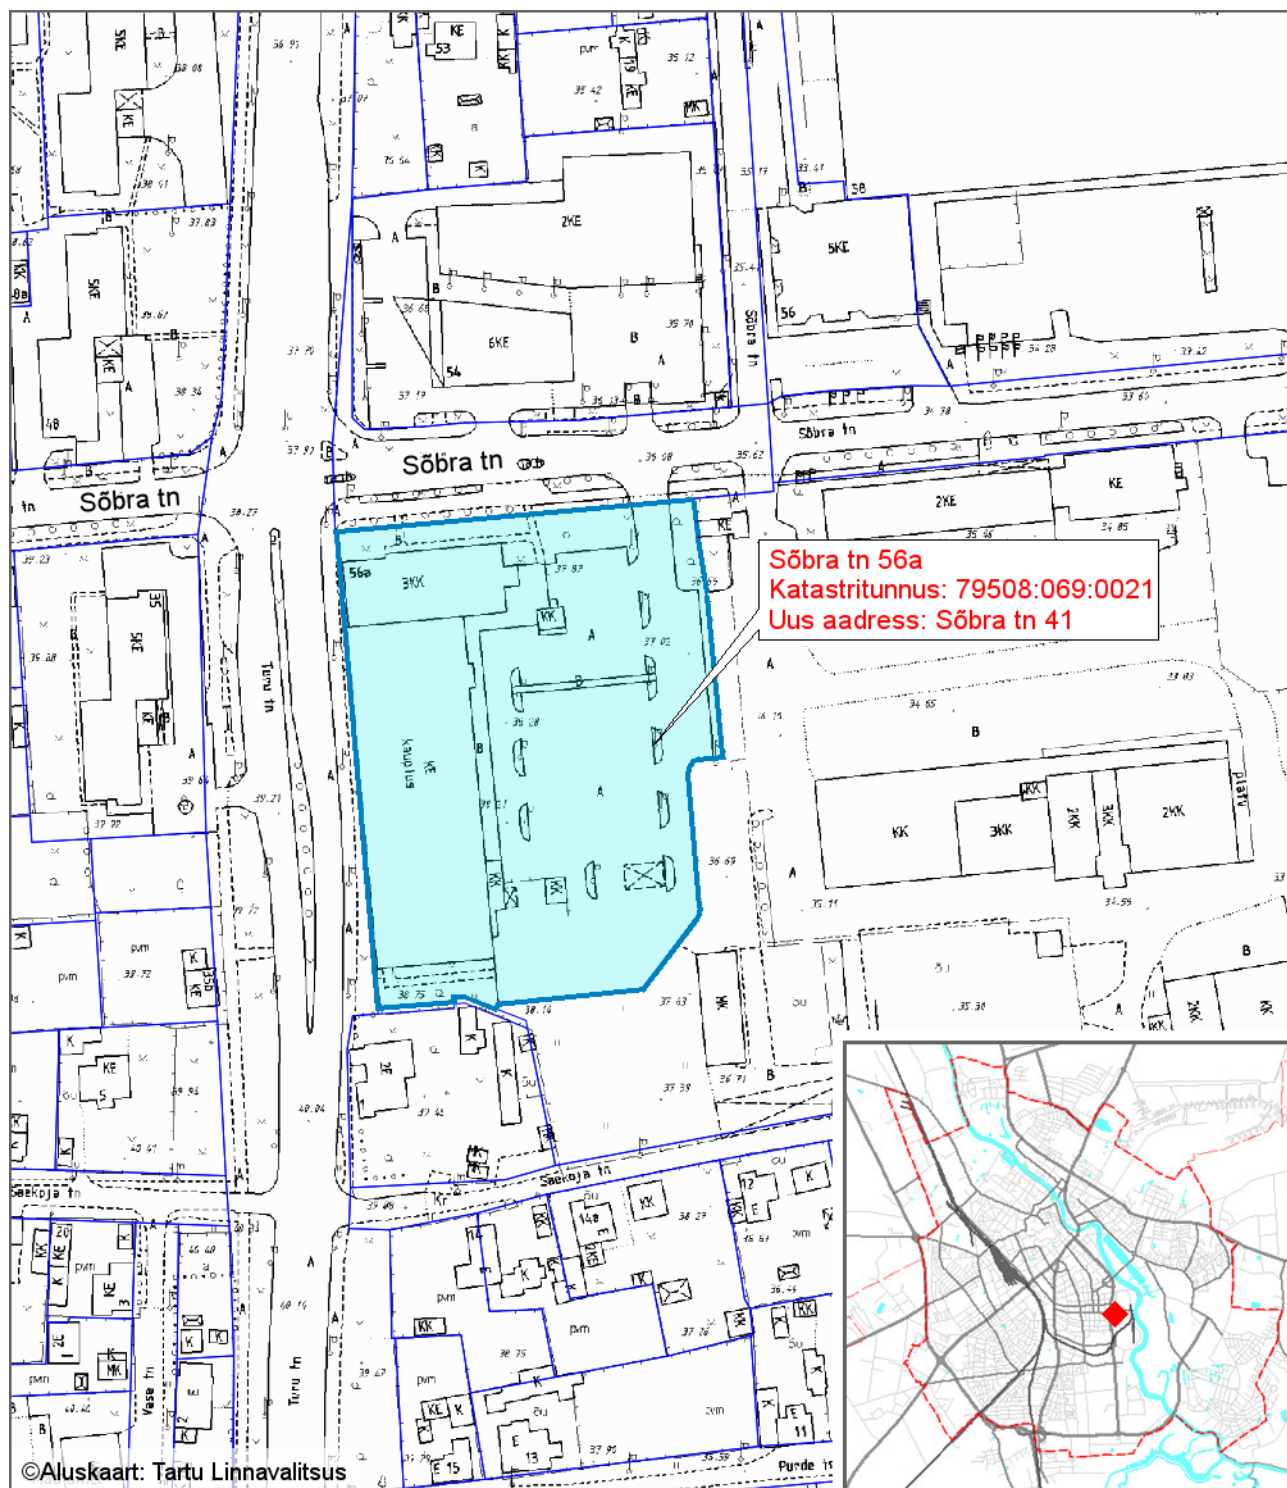

## Leppemärgid

 Katastritükk, millel muudetakse aadressi

Koostas: **Riho Sulp**

Kuupäev: **24.05.2016**