


 
 
 

















LEPPEMÄRGID

-  krundi piir
-  planeeringuala piir
-  planeeritud uushoonestusala
-  ol.olev kanalisatsioonitorustik
-  ol.olev veetorustik
-  ol.olev sidekaabel
-  ol.olev sademevee kanalisatsioonitorustik
-  ol.olev gaasitorustik
-  ol.olev madalpingekaabel
-  likvideeritav objekt
-  planeeritud veetorustik
-  planeeritud kanalisatsioonitorustik
-  planeeritud sademevee kanalisatsioonitorustik
-  planeeritud sidekaabel
-  planeeritud madalpingekaabel
-  planeeritud soojustorustik
-  planeeritud elektriliitumiskilp
-  planeeritud tänavavalgustuspost

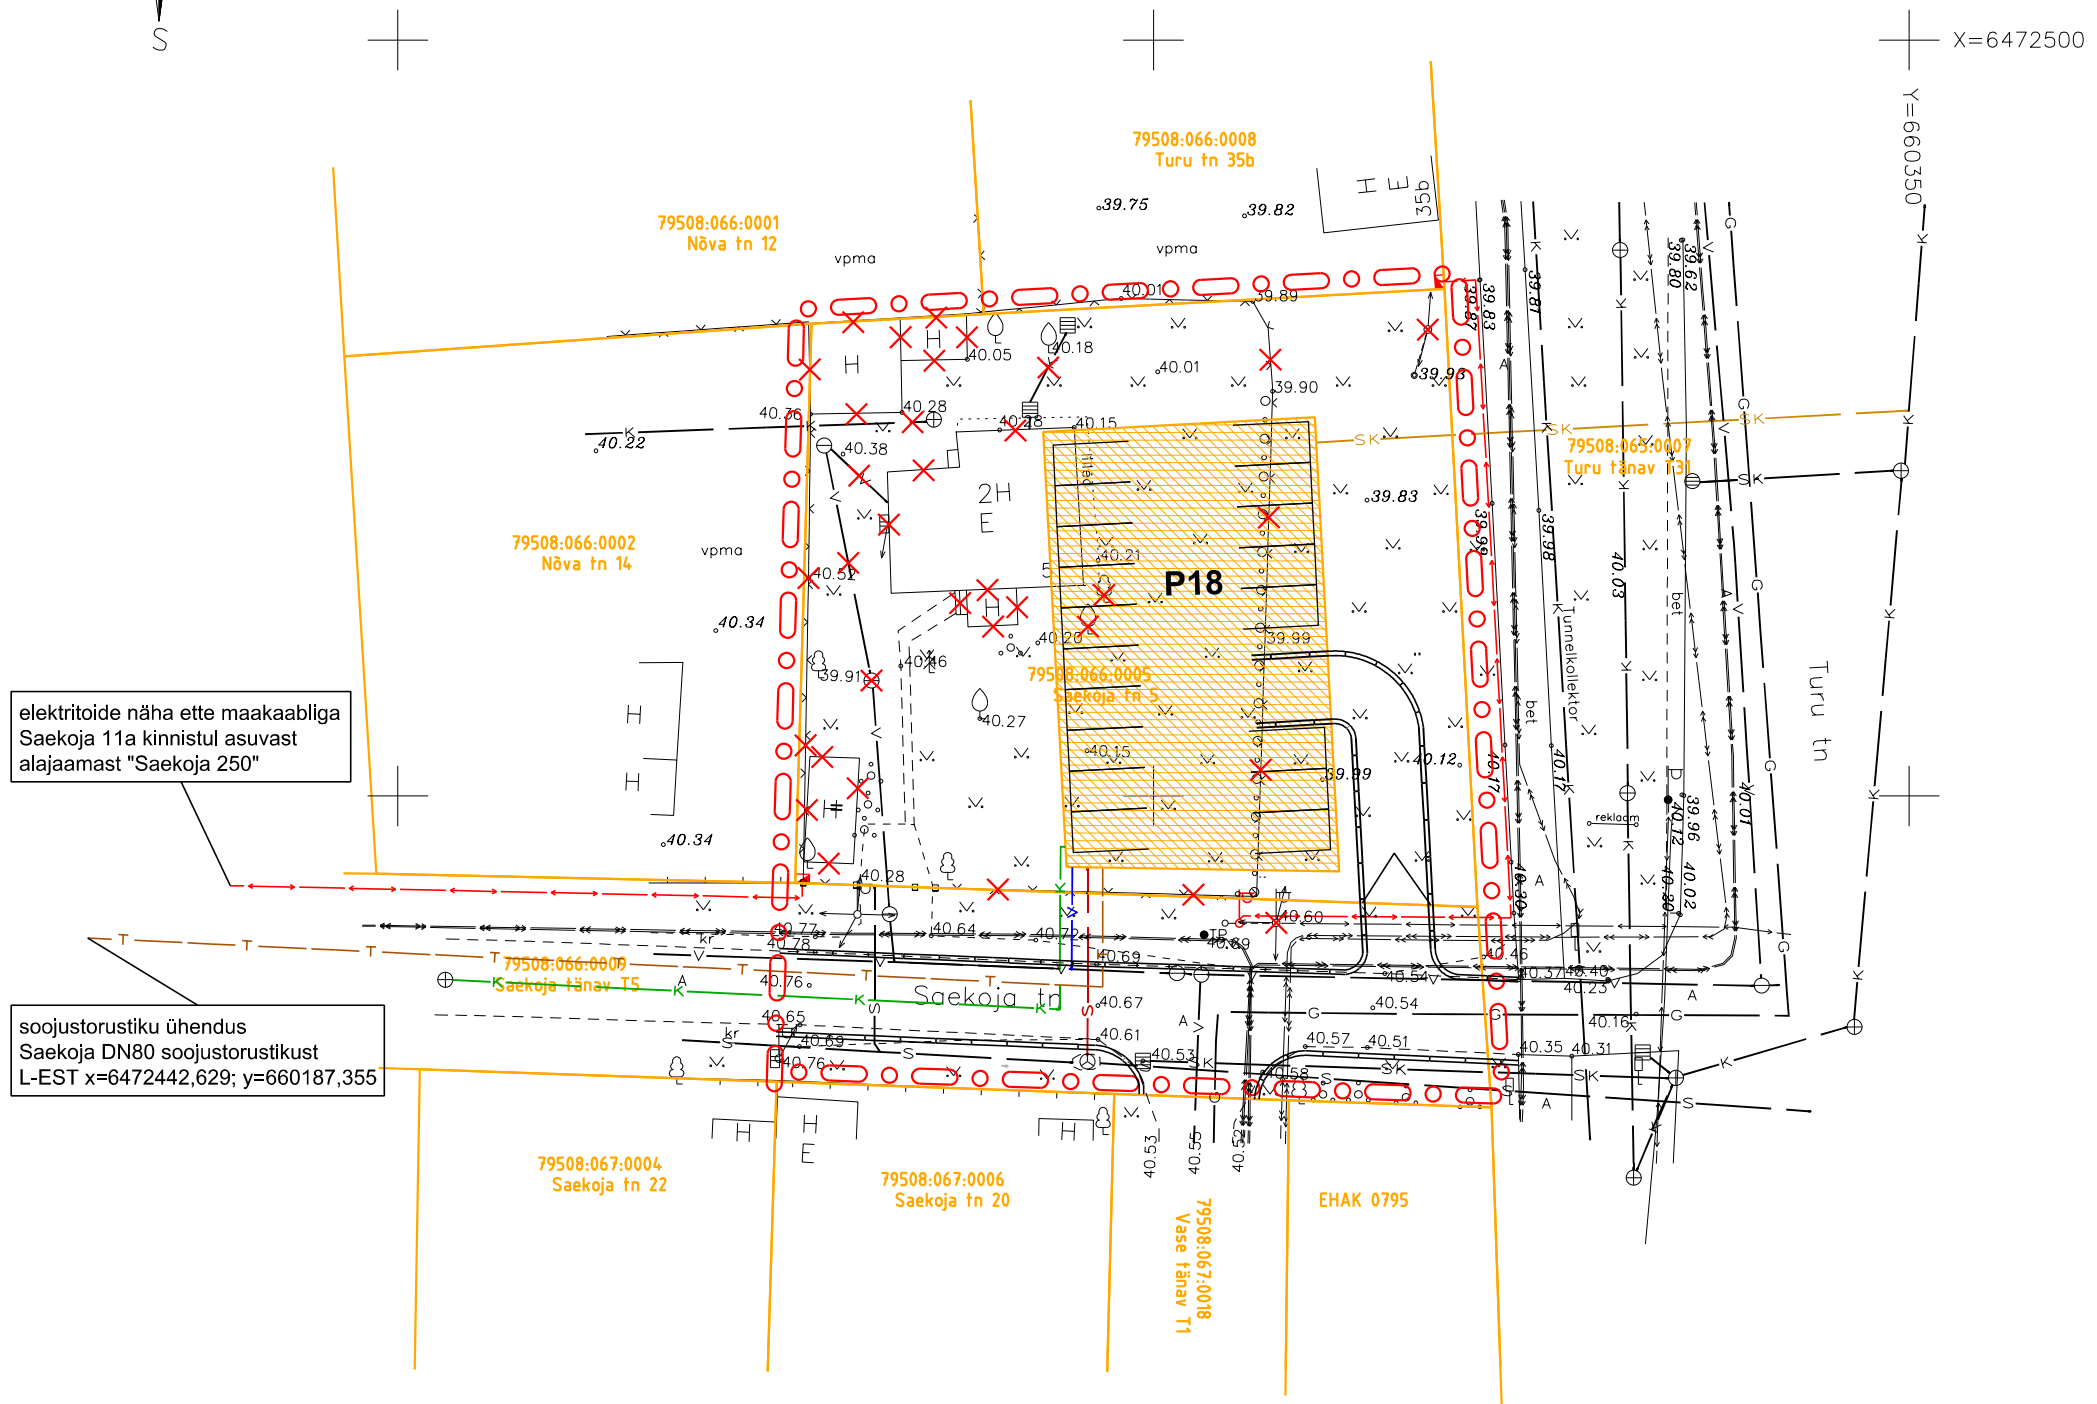

elektritoide näha ette maakaabliga Saekoja 11a kinnistul asuvast alajaamast "Saekoja 250"

soojustorustiku ühendus Saekoja DN80 soojustorustikust L-EST x=6472442,629; y=660187,355

		Töö nimetus Saekoja tn 5 krundi detailplaneering		
OÜ Raid Invest Tartu vald Mõllatsi küla Käärdi Tartumaa 60519		Tel:+372 5109000 E-post: karin@raidinvest.ee www.raidinvest.ee		
Tellija Marek Tuul	Kuupäev 14.06.2016	Joonise nimetus TEHNOVÕRGUD		
Koostaja Karin Raid	Allkiri	Töö nr 17/14	Mõõtkava 1:500	Joonise number 5