


Nõlvaku tänav T18

1 : 2000

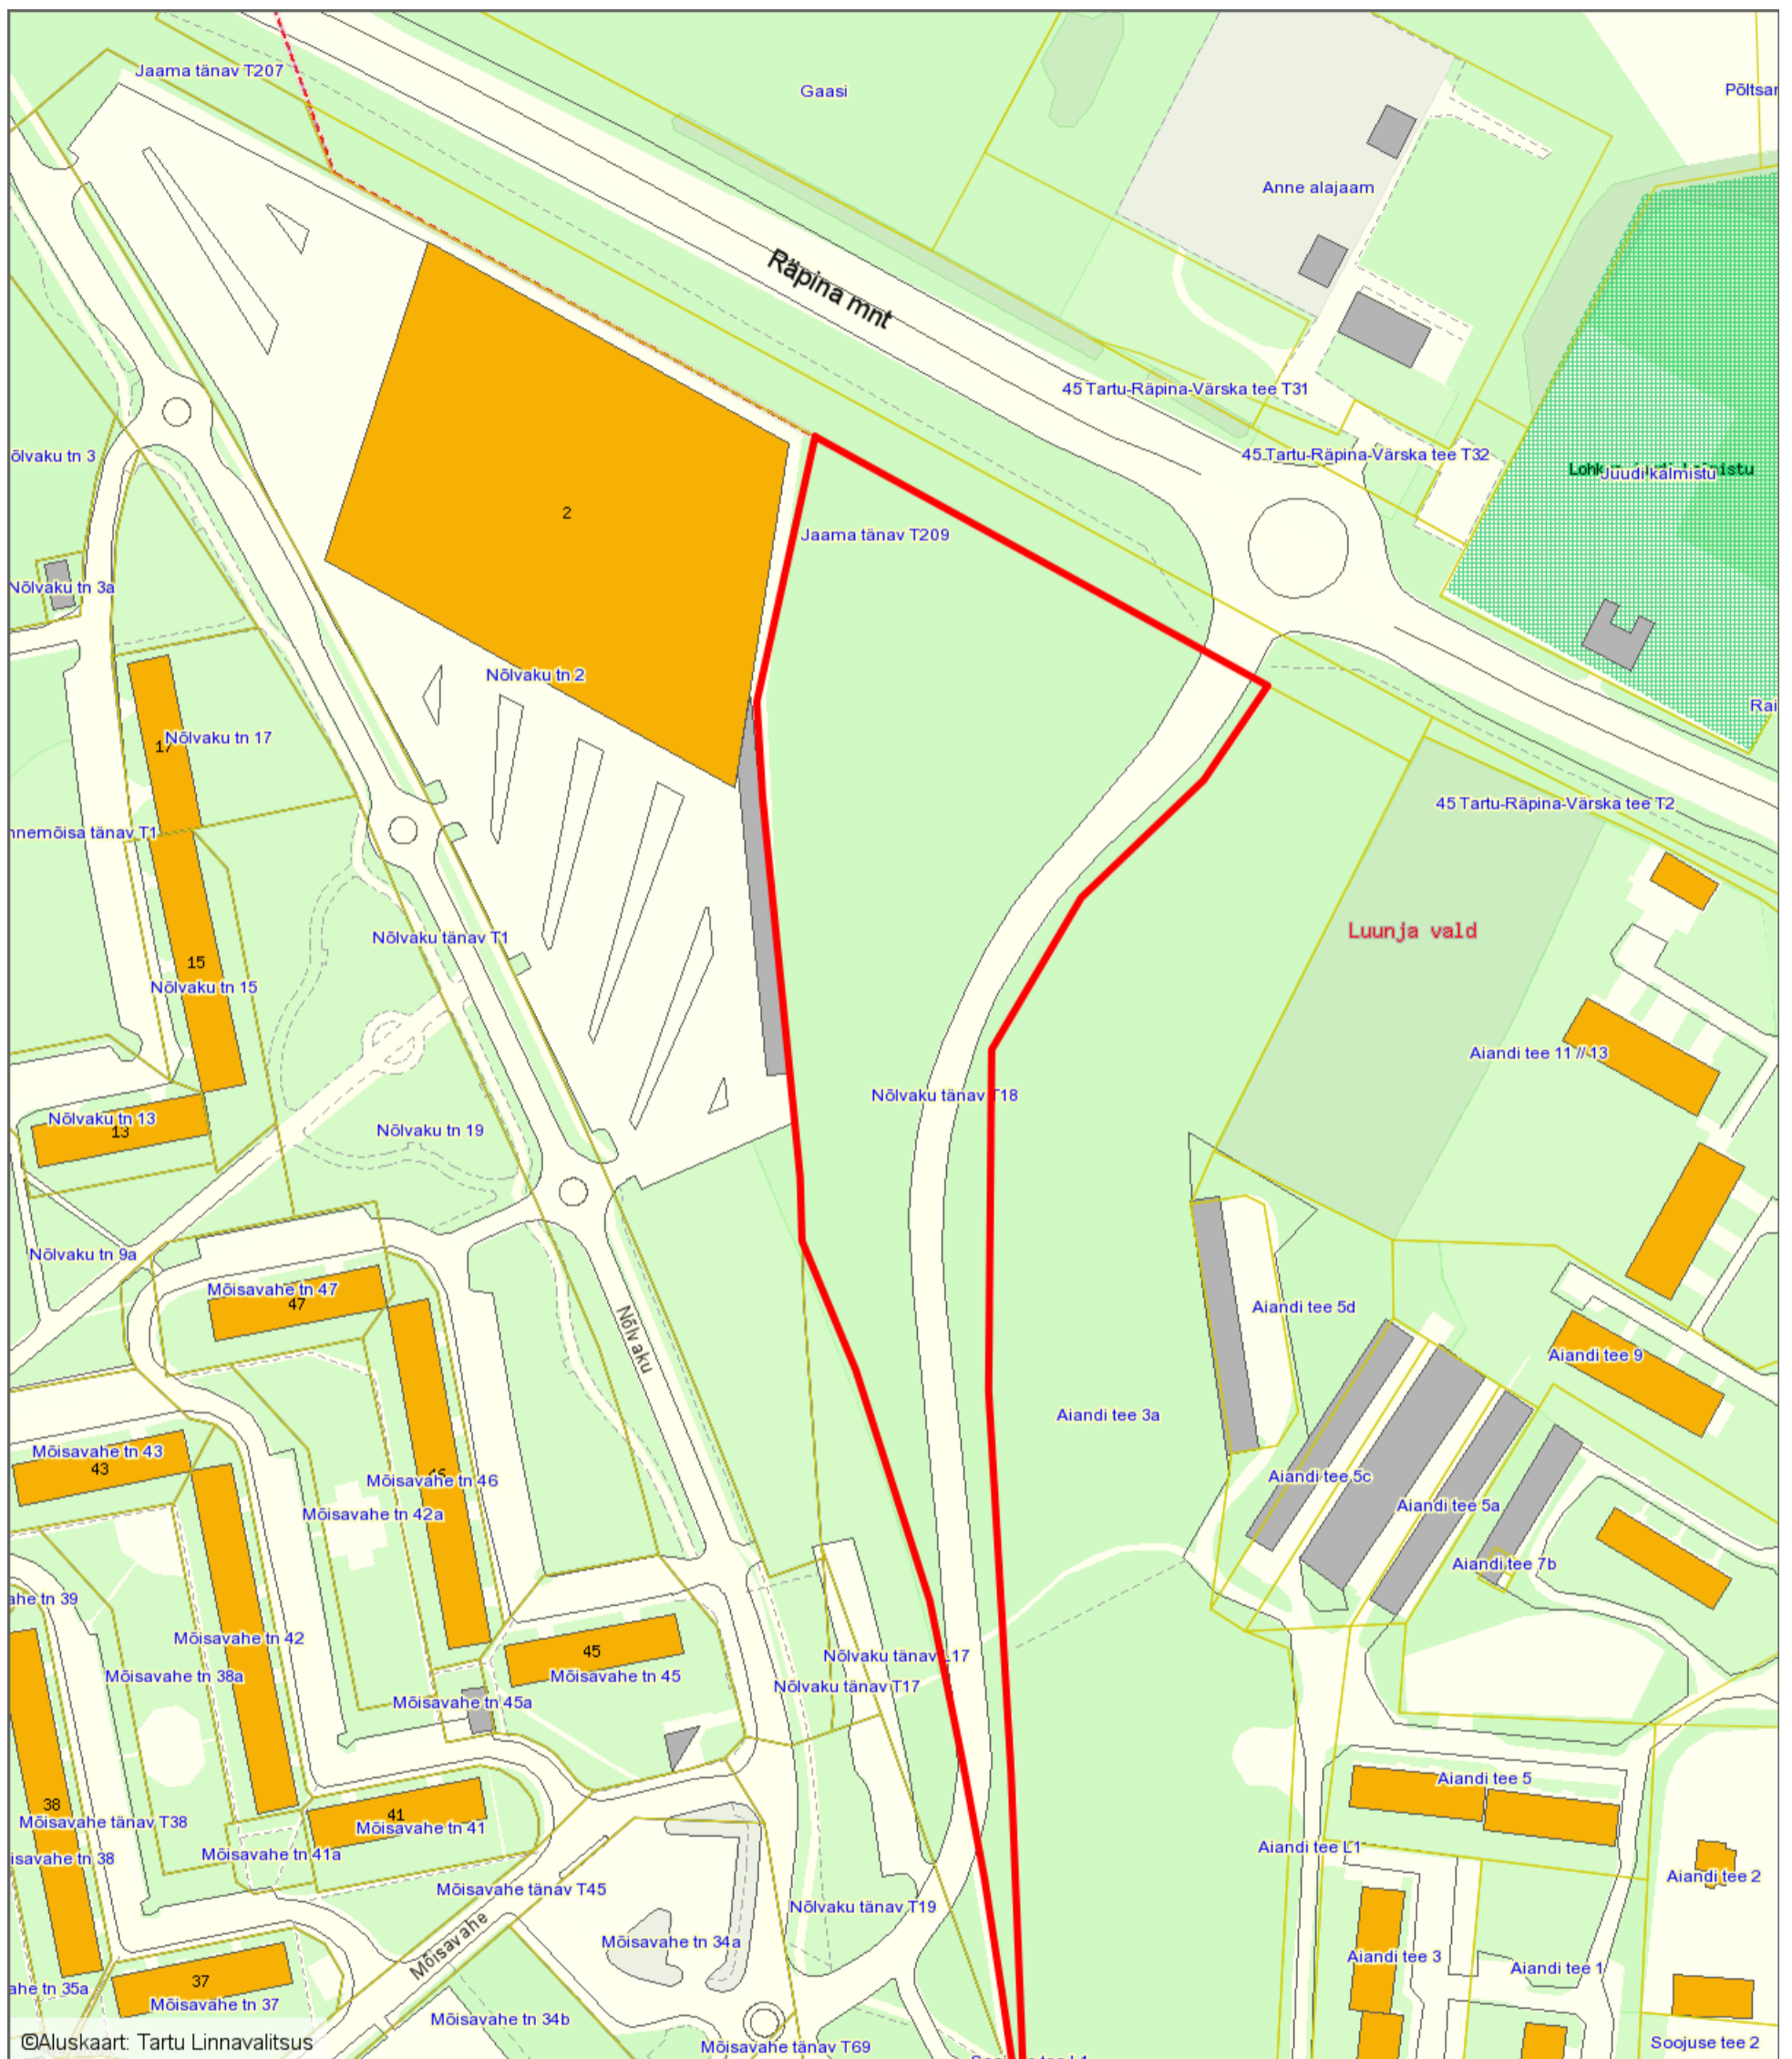

— - krundi piir
24484 m² - pindala

Koostas: **Riina Jaani**

Kuupäev: **07.09.2016**