


Tänavale nime määramise asendiplaan

1 : 5000

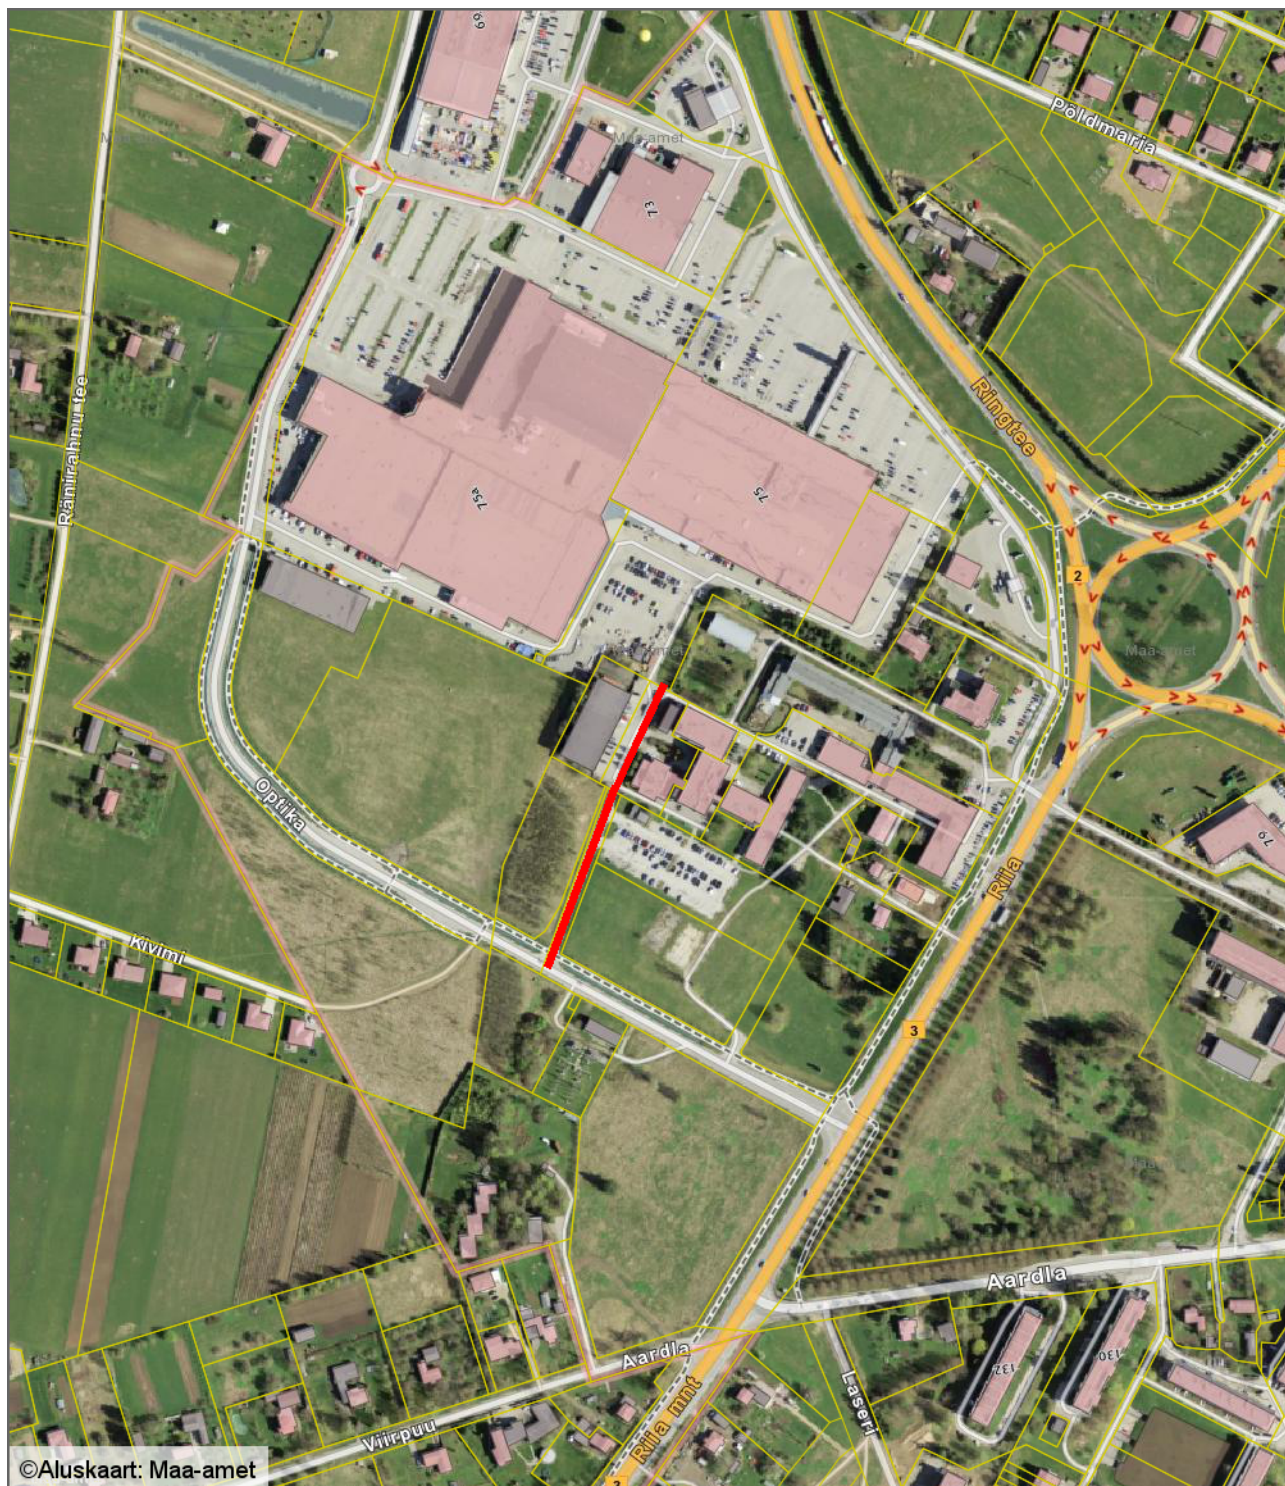

Leppemärgid

- nimetatava tänava ruumikuju
- katastripiir

Koostas: **Taavi Pedaja**

Kuupäev: **04.10.2016**