


Väljavõte Tartu linna üldplaneeringust

Ravila tn 73a

1 : 5000

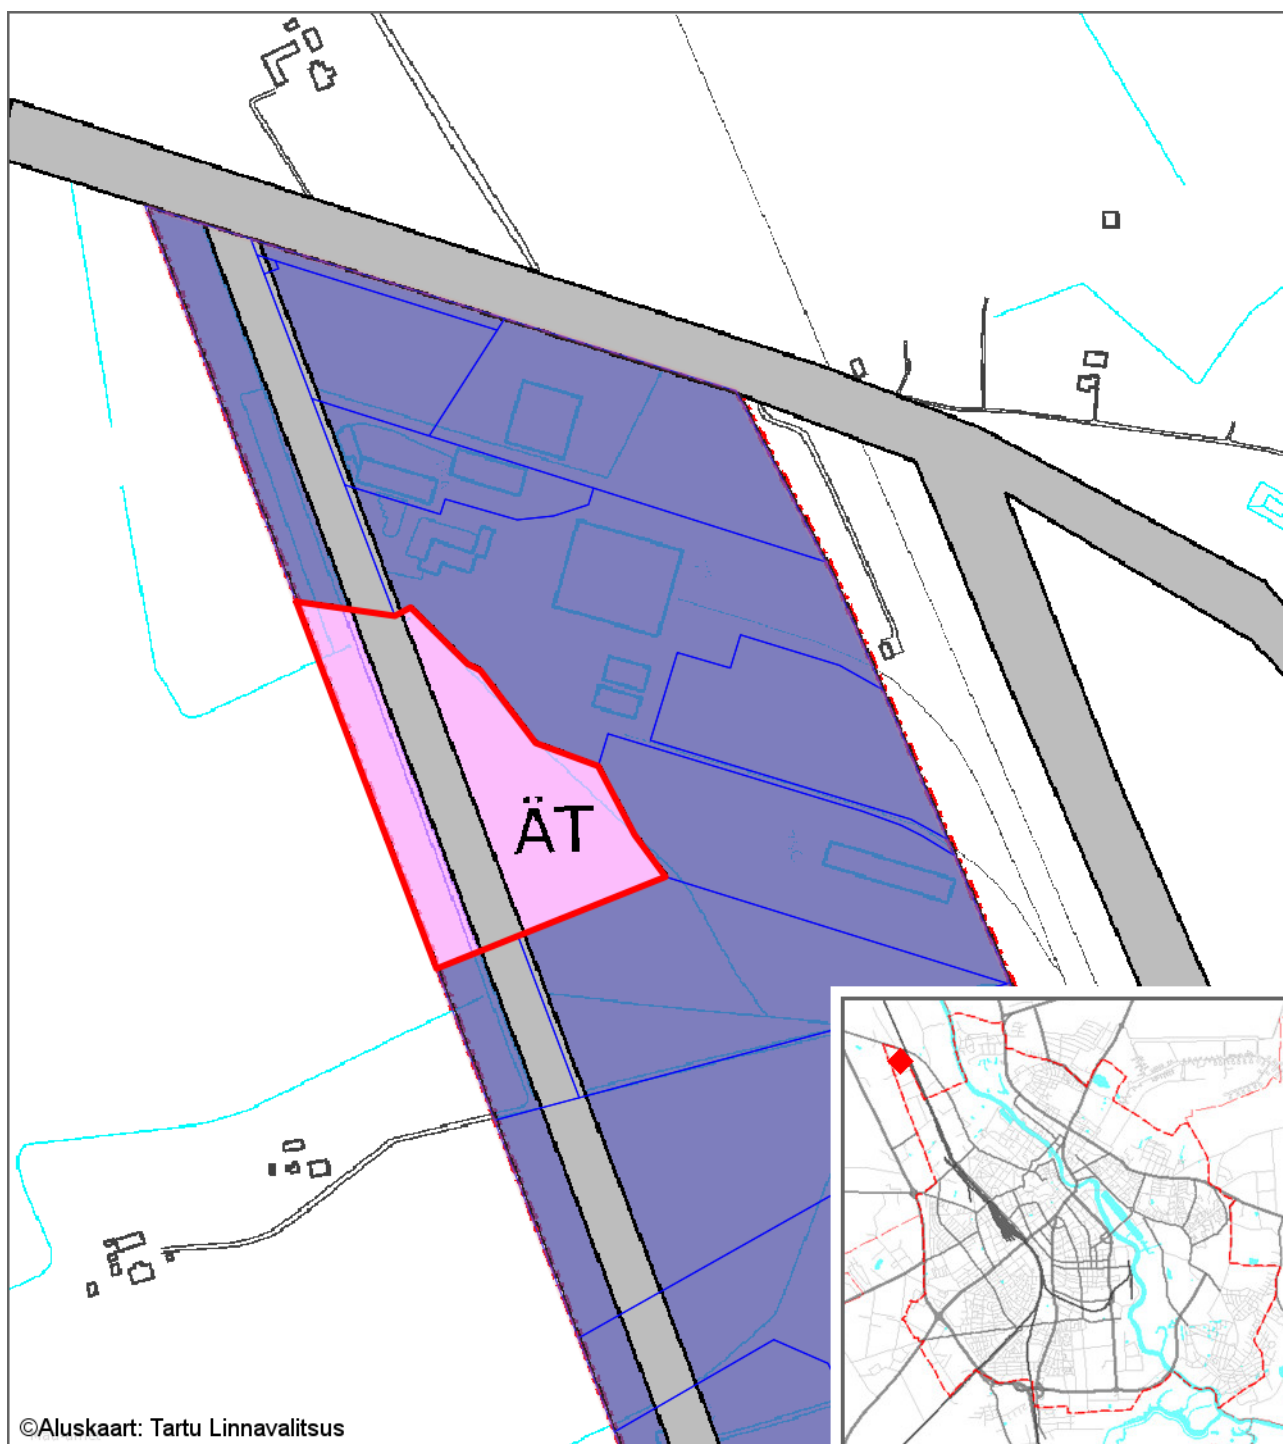

©Aluskaart: Tartu Linnavalitsus

— - krundi piir
28456 m² - pindala

Koostas: **Riho Sulp**

Kuupäev: **25.10.2016**