


MÄRKUSED:

- Kasutatud geodeetiline alusplaan: Metricus OÜ töö nr. 16G7560 "Tartu linn, Pallase pst 100. Geodeetiline alusplaan". Koostatud august 2016. Koordinaadid L-Est 97 süsteemis; kõrgused 1977.a. Balti BK77 süsteemis.
- Käesoleva töö tänavavalgustuse osa on koostanud:
- Raietõid teostatakse ainult projektiga kindlaks määratud alal raadamispiiride vahel. Likvideeritavaid puud ei ole joonise loetavuse tagamiseks näidatud; näidatud on säilitamiseks kuuluvad puud sh. raadamisala sees asuvad.



METRICUS OÜ
Sepakuru 2b, 50113 Tartu
Tel: +372 505 0910
E-post: info@metricus.ee
MTR nr EEG000258 reg 18.04.11
Litsents nr 758 MA

OÜ PRIMUS PROJEKT
Tartu, Sangviini 18, 51011
Tel: +372 5172561
E-post: primus@primus.ee

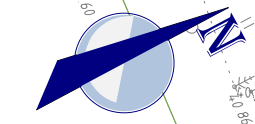

Lõuendi tänav T1
79517-072:0003

Lõuendi tn 12
79517-074:0001

Lõuendi tn 14
79517-074:0005


Ettevaatust !!!
gaasitrass

Metallist torupiire
betoonist poolkeradel
L=15m

Ettevaatust !!!
kõrgepinge kaabel

Viu
43201:003:0422

Jätkub joonisel N AS-01-1

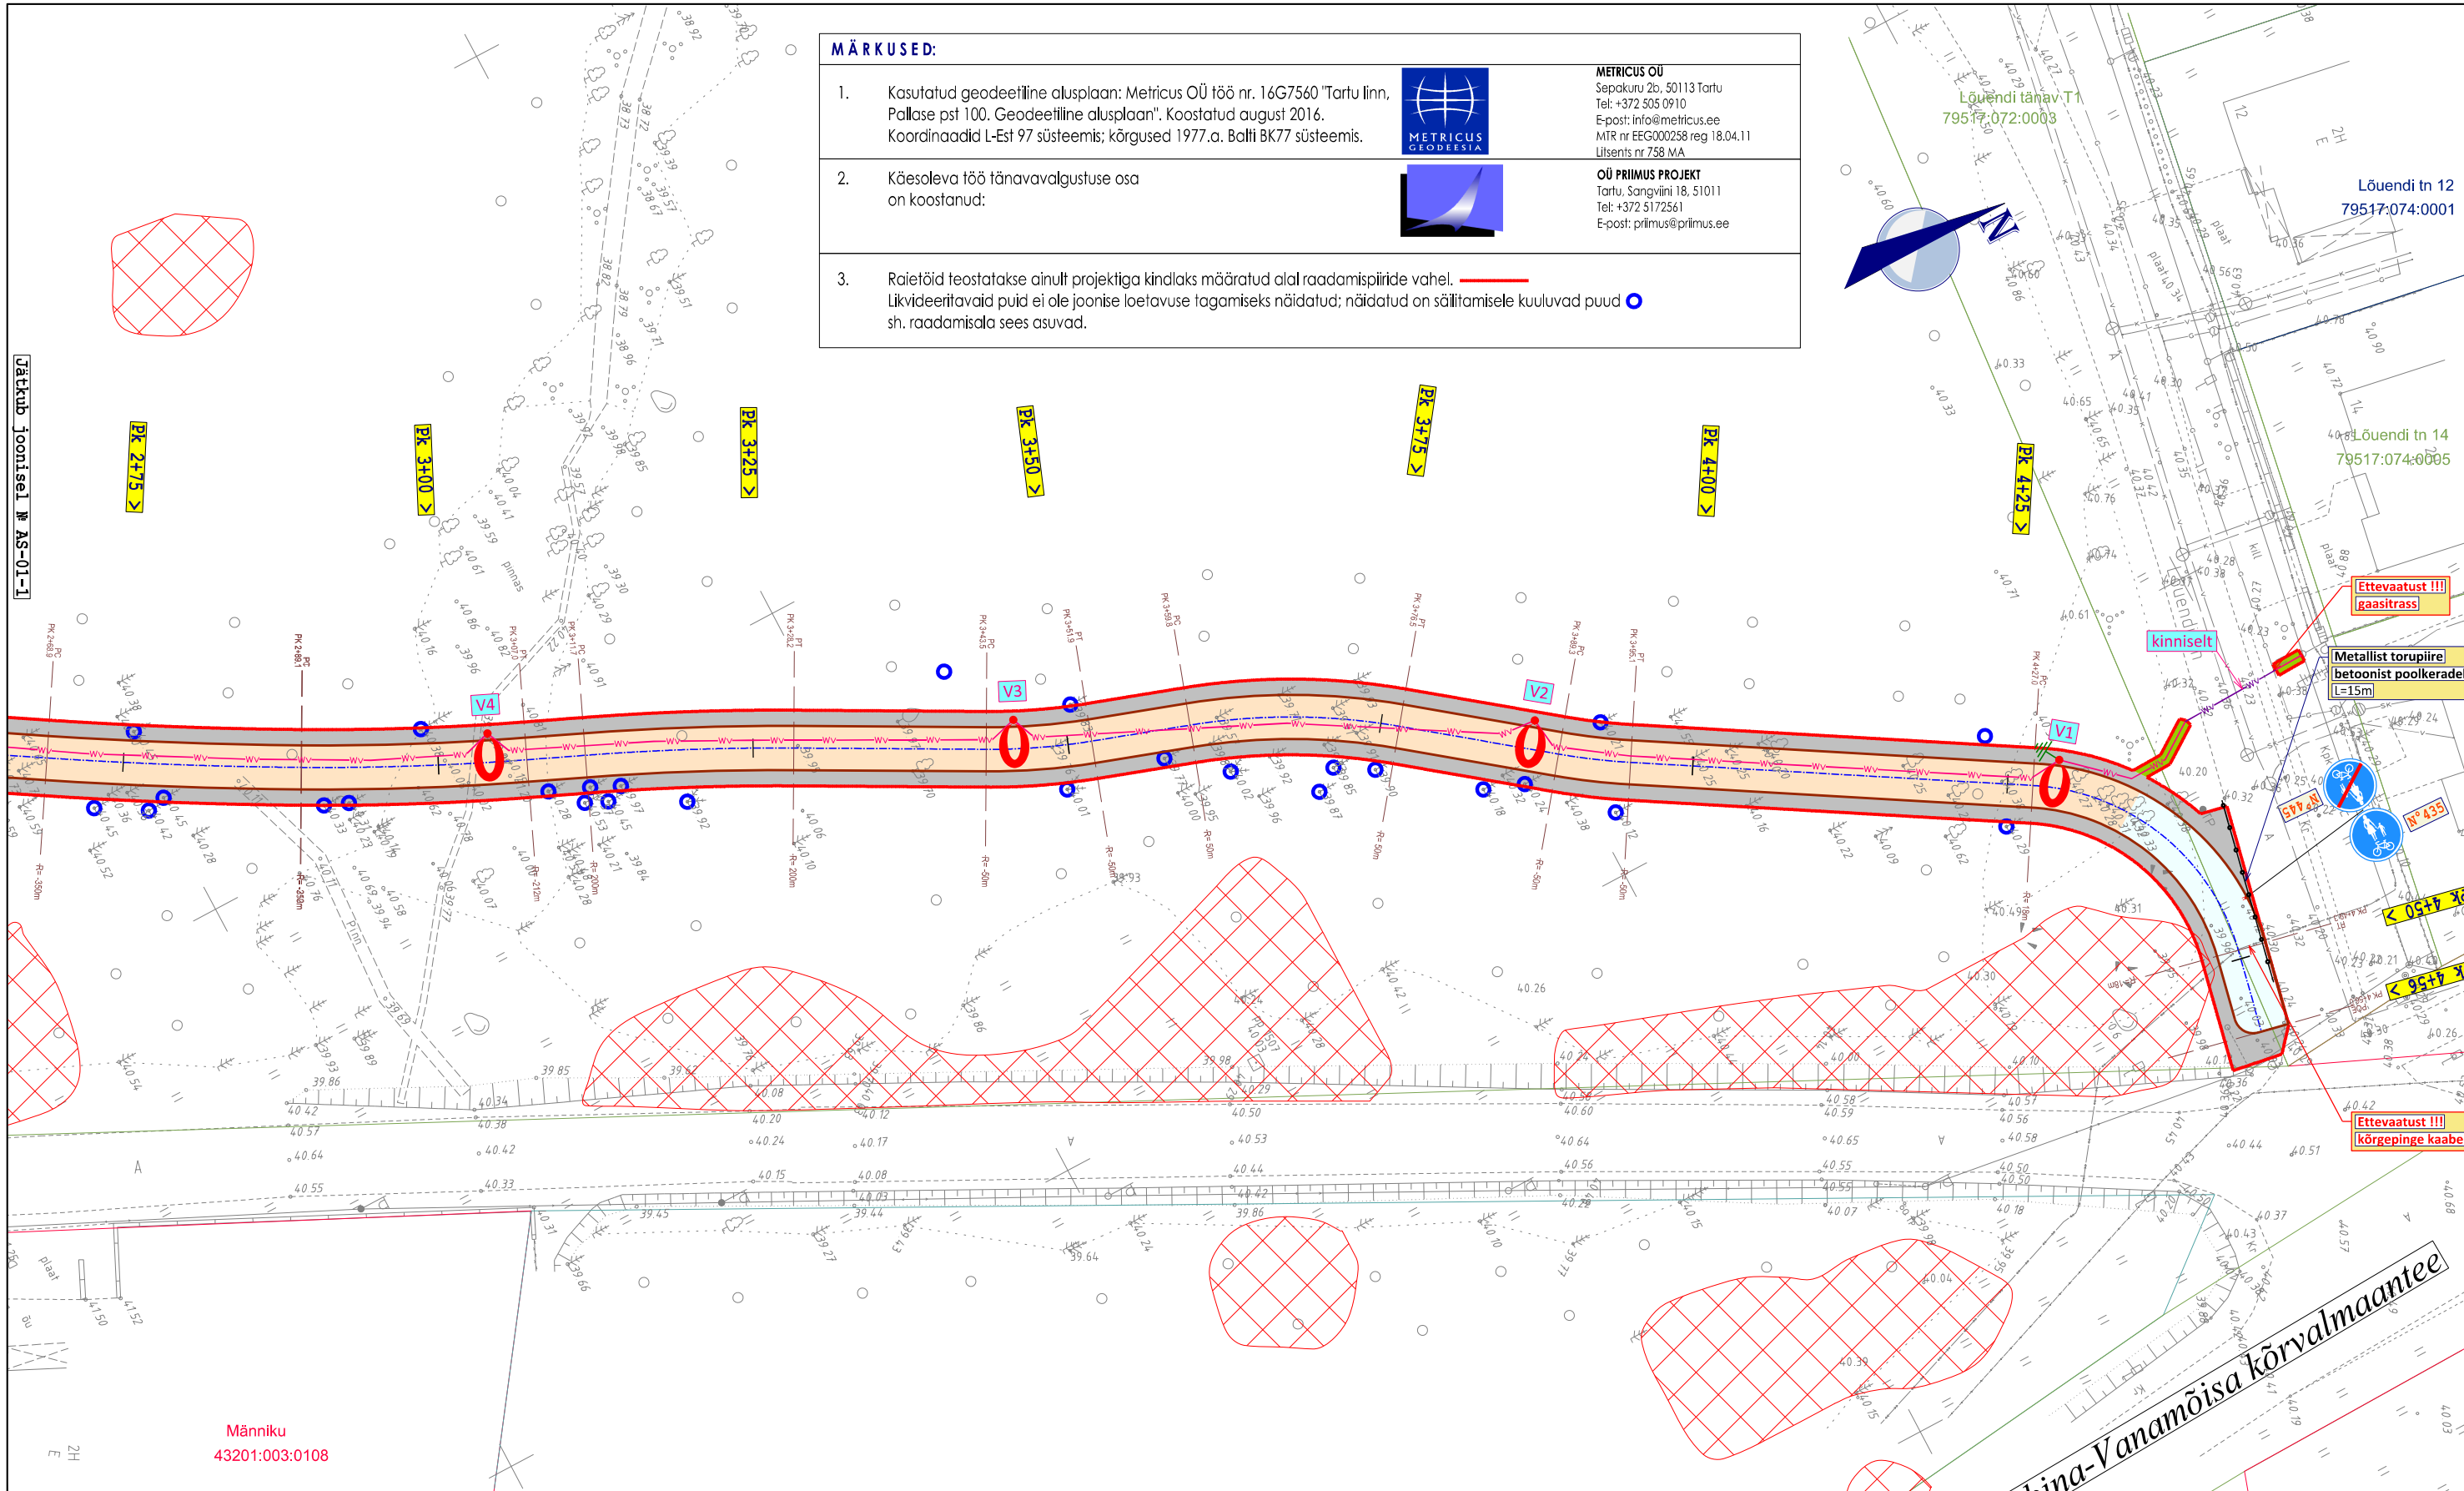

Männiku
43201:003:0108

ASENDIPLAANI LEPPEMÄRGID:		
	Olemasolevate kinnistute piirid	
	Raadamistööde ala piir	
	Projekteeritud kergliiklustee telg	
	Projekteeritud kergliiklustee servajoon	
	Projekteeritud kergliiklustee piketaoz	
	Projekteeritud kergliiklustee killustikust kate liivalusel	
	Projekteeritud kergliiklustee killustikust kate killustikalusel	
	Projekteeritud haljasala	
	Projekteeritud kasvupinnasega planeerimine	
	Projekteeritud valgustuspost, H=6m	
	Projekteeritud valgustuse toitekaabel torus B75	
	Projekteeritud valgustuse toitekaabli paigaldamine kinnisel meetodil	
	Projekteeritud metallist torupiire betoonist poolkeradel	
	Projekteeritud liikluskäik	
	Säilitatav väärtuslik puu	
	Mägi-piimaputke kasvuala* 07.07.2016	

Päti
43201:003:0172

Objekt	Tartumaa, Tartu linn, Ihaste lo, Mugasto tn ja Lõuendi tn vahelise kergliiklustee projekteerimine	Joonis	Asendiplaan 2
Koostas	E. JAHHU	Tellijä	Tartu LV LMO
Kuupäev	18. september 2016	Joonise nr	AP-01-2
M 1:500	10 20 30 40 50	Töö nr	421-16
Formaat	A3	Staadium	TP

E. JAHHU PROJEKTIBÜROO
Reg.nr 10209600
Variku 45, Tartu 50110
Tel: +372 5010233
Mail: ejahhu@gmail.com