


Asendiplaan
Inseneri tn 4
1 : 5000

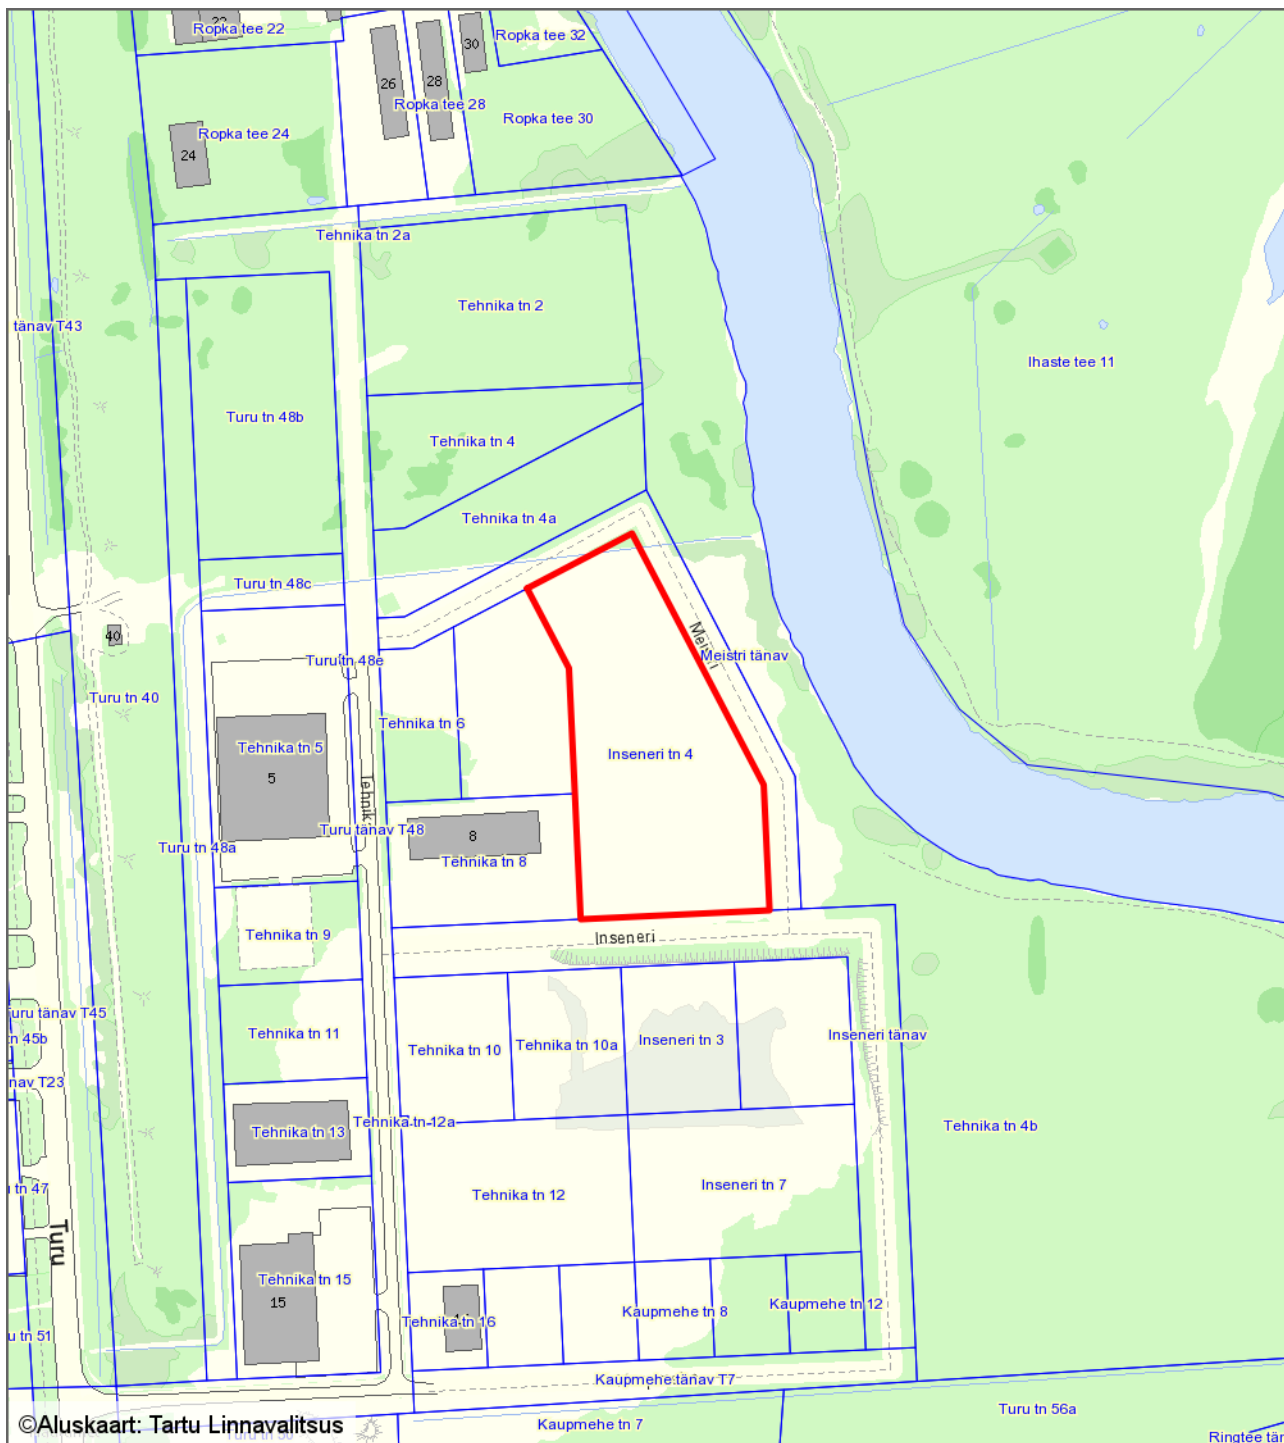

— - krundi piir
25233 m² - pindala

Koostas: **Riina Jaani**

Kuupäev: **17.02.2017**