


Klaasi tn 8
1 : 2000

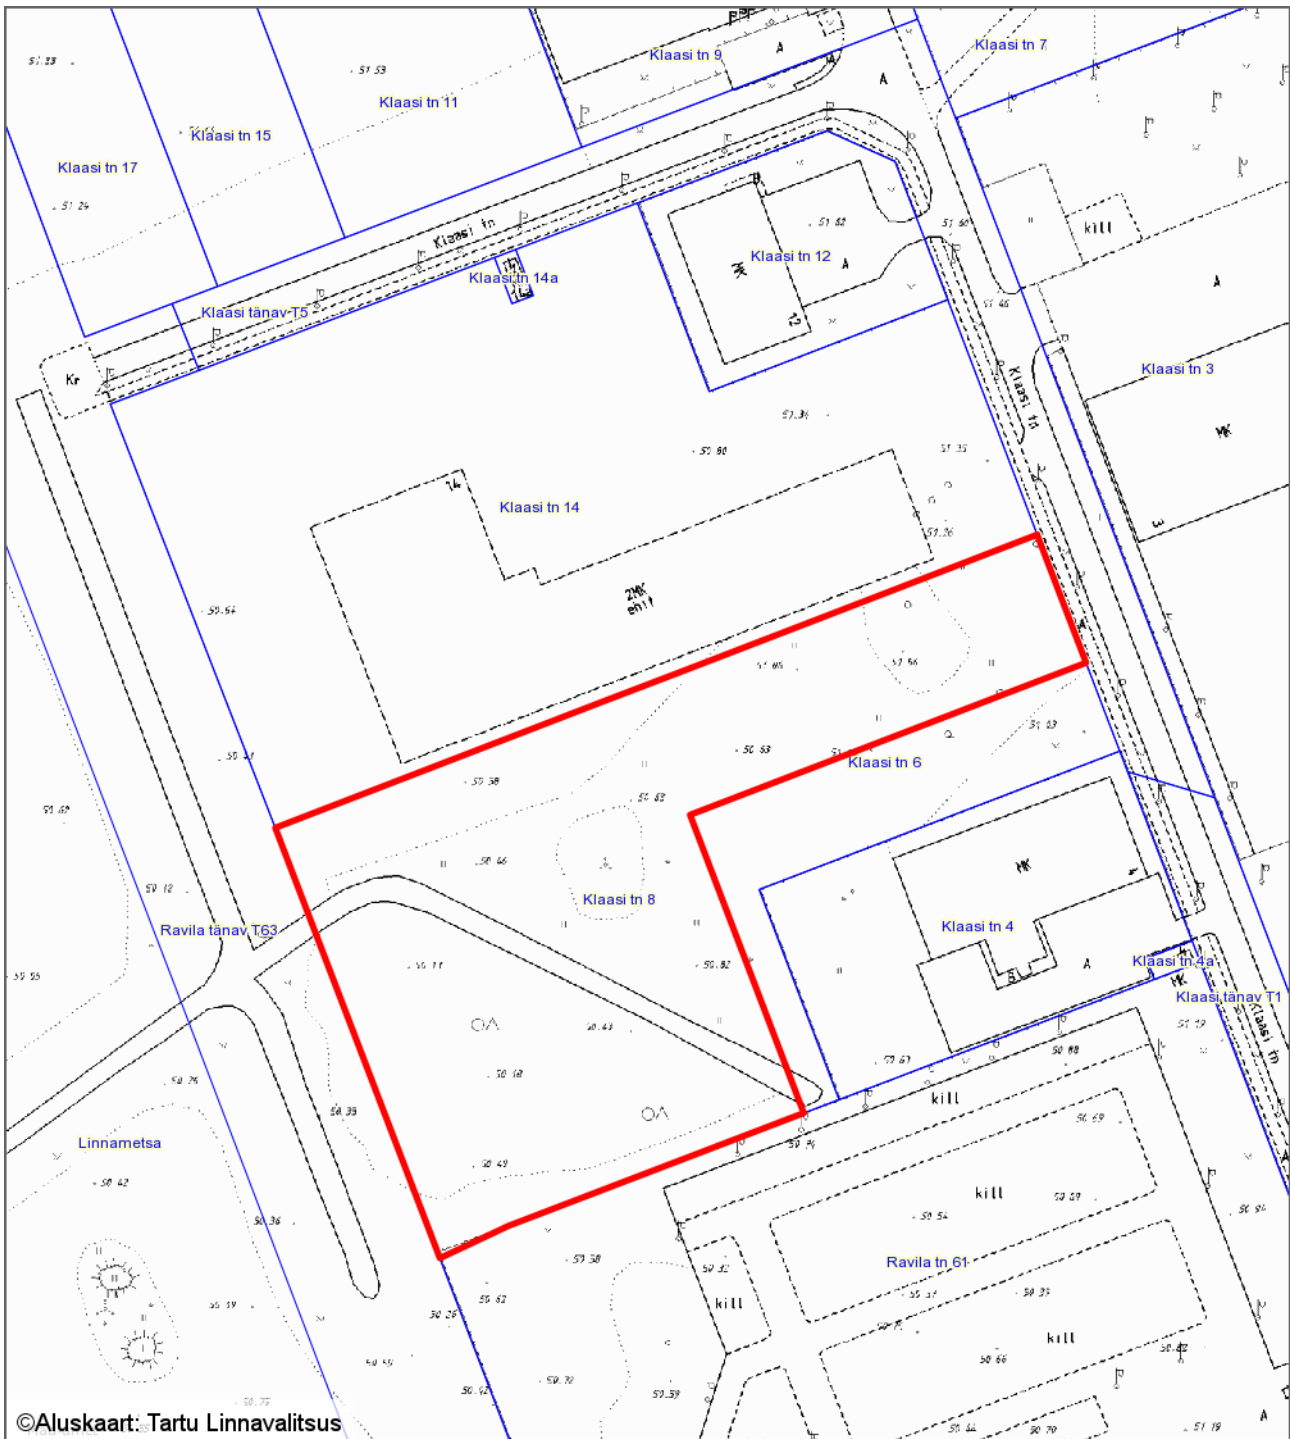

— - krundi piir
16551 m² - pindala

Koostas: **Riina Jaani**
Kuupäev: **06.10.2016**