




VAADE NARVA TÄNAVA JA PUIESTEE RISTMIKULT RAEKOJANI

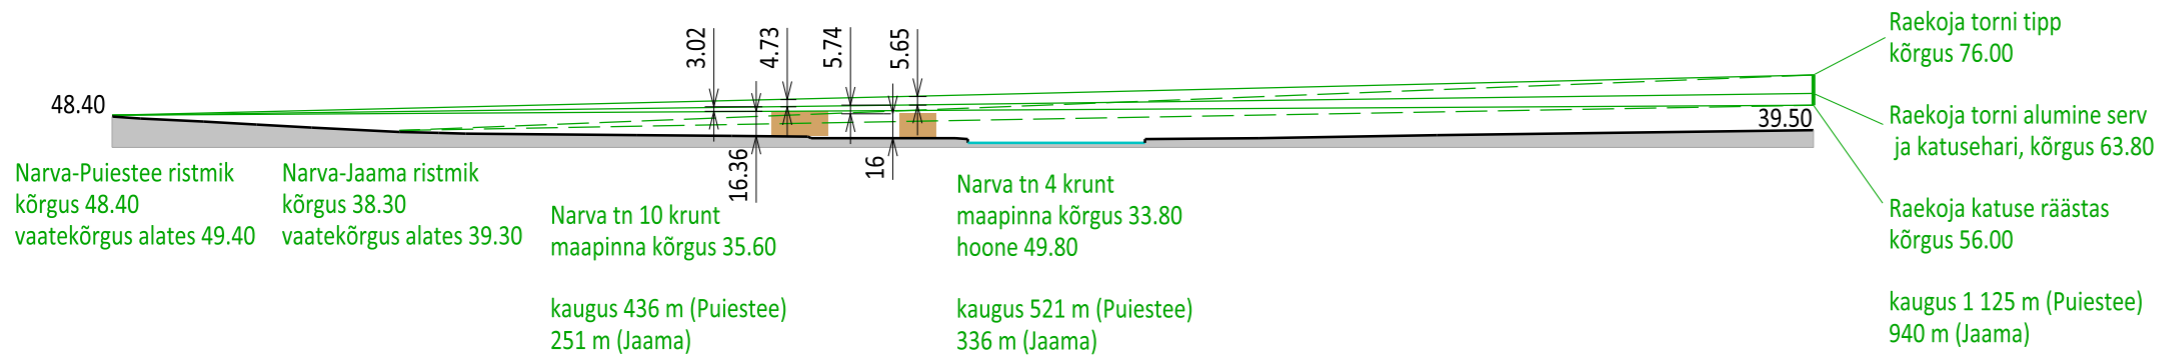


VAADE NARVA TÄNAVA JA PUIESTEE RISTMIKULT TÄHETORNINI

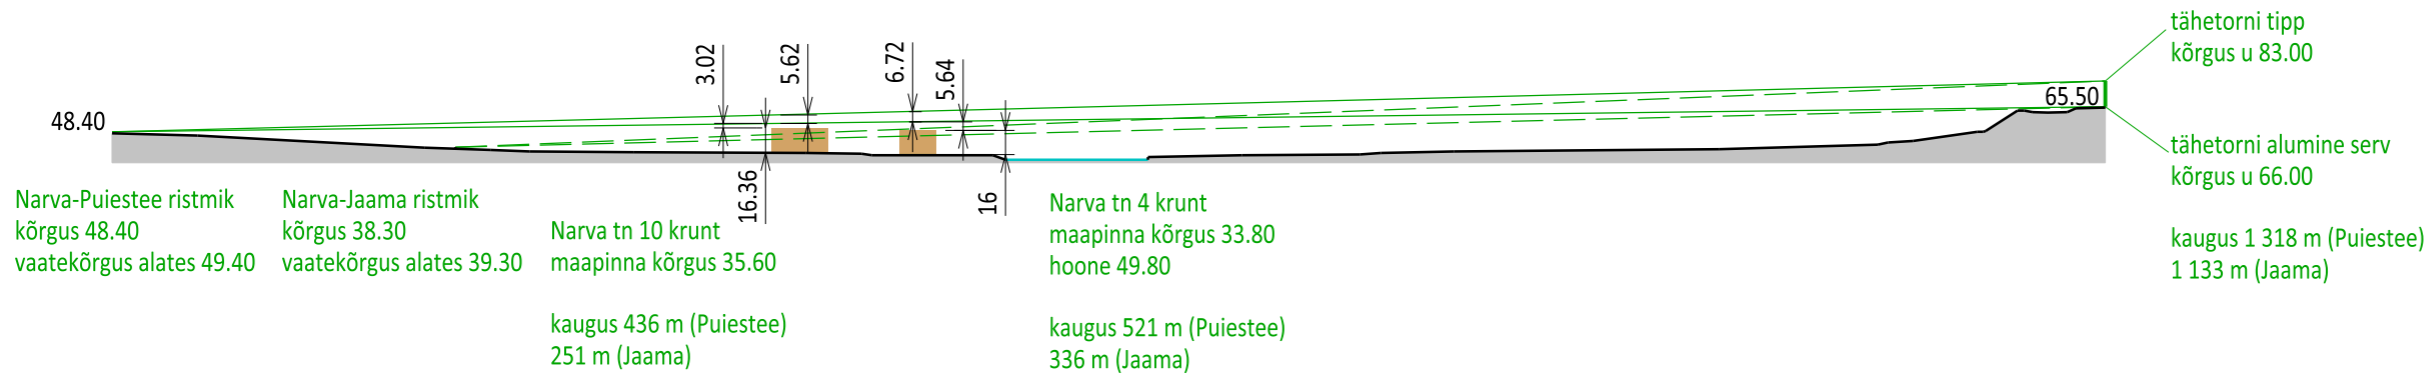


VAADE MÄE TÄNAVA TREPPIDE ÜLEMISTELT ASTMETELT RAEKOJANI JA TÄHETORNINI

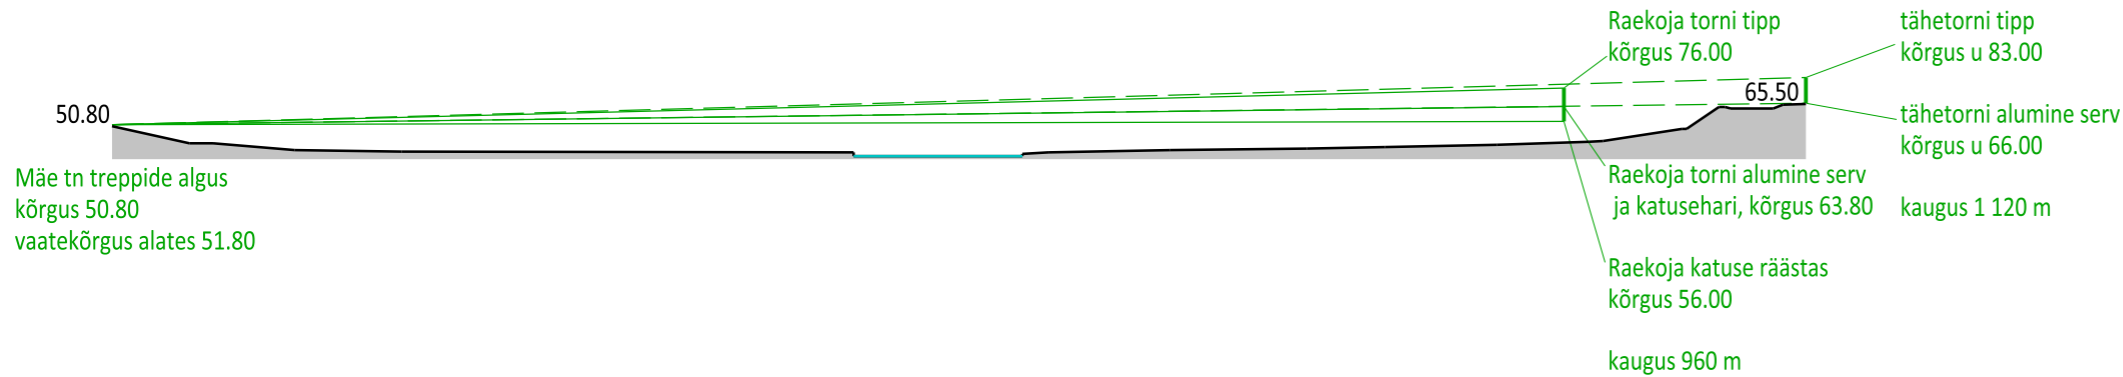

VAADE MÄE TÄNAVA TREPPIDE ÜLEMISTELT ASTMETELT JAANI KIRIKUNI

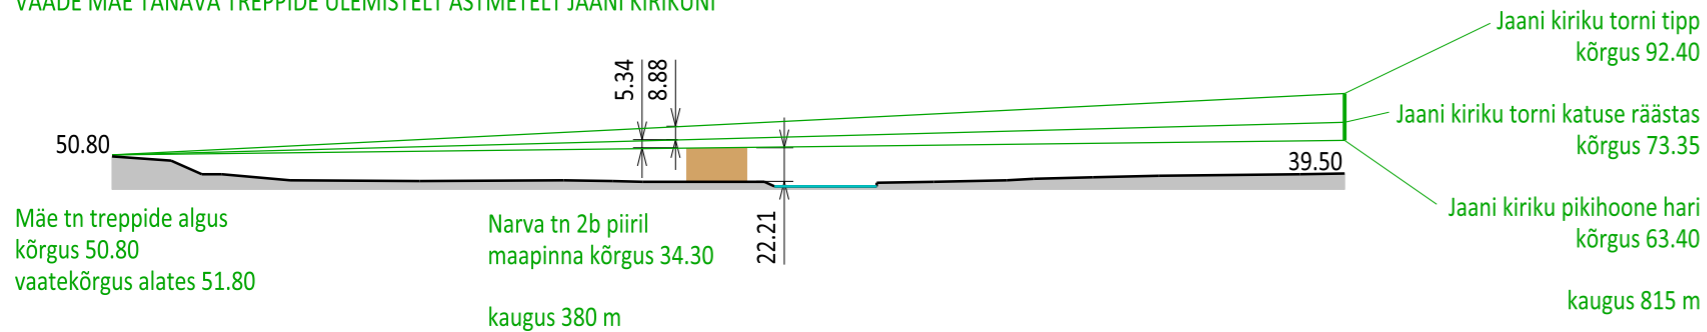

VAADE ROOSI TÄNAVA JA PUIESTEE RISTMIKULT JAANI KIRIKUNI

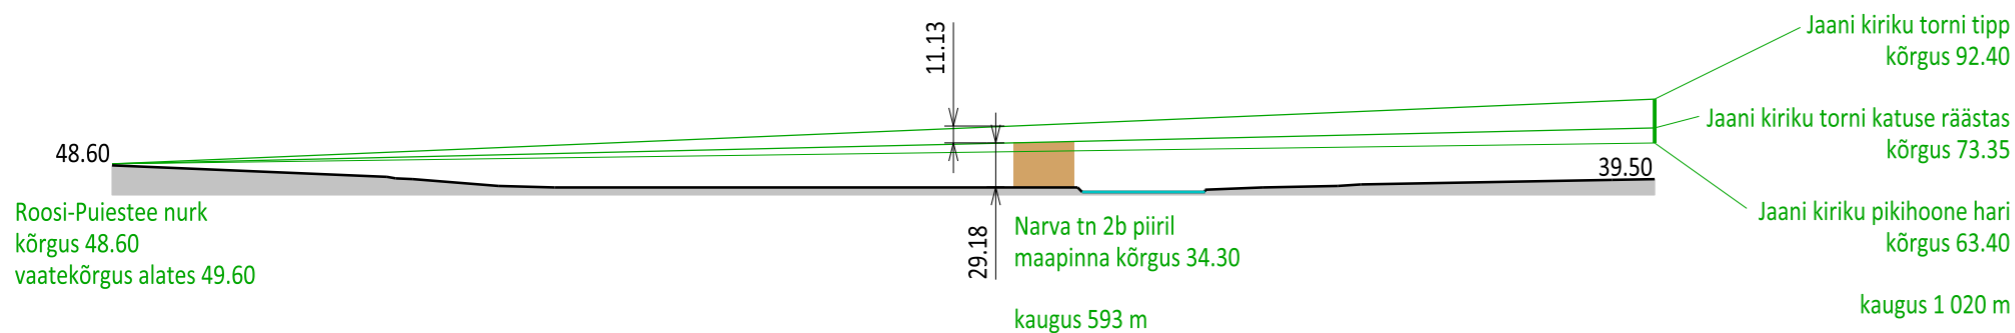

Töö: Tartu linna mälestistele ja vanalinna muinsuskaitsealale avanevate vaatesektorite määramine

Artes Terrae
MAASTIKUARHITEKTID

Vaatesuundade lõiked 1


AB Artes Terrae OÜ
Reg nr 12978320
Küütri 14, Tartu 51007
art@artees.ee

Tellijä: Tartu Linnavalitsus
Asukoht: Tartu linn
Faili nimi: 1694MT1 Tartu ÜP vaated.dgn


Projektijuht: Mart Hiob
Maastikuarhitekt: Karl Hansson

Töö nr: 1694MT1
Kuupäev: 15.12.2016
Mööb: 1:4000
Joonise nr: 2


VAADE ROOSI TÄNAVA JA PUIESTEE RISTMIKULT RAEKOJANI JA TÄHETORNINI

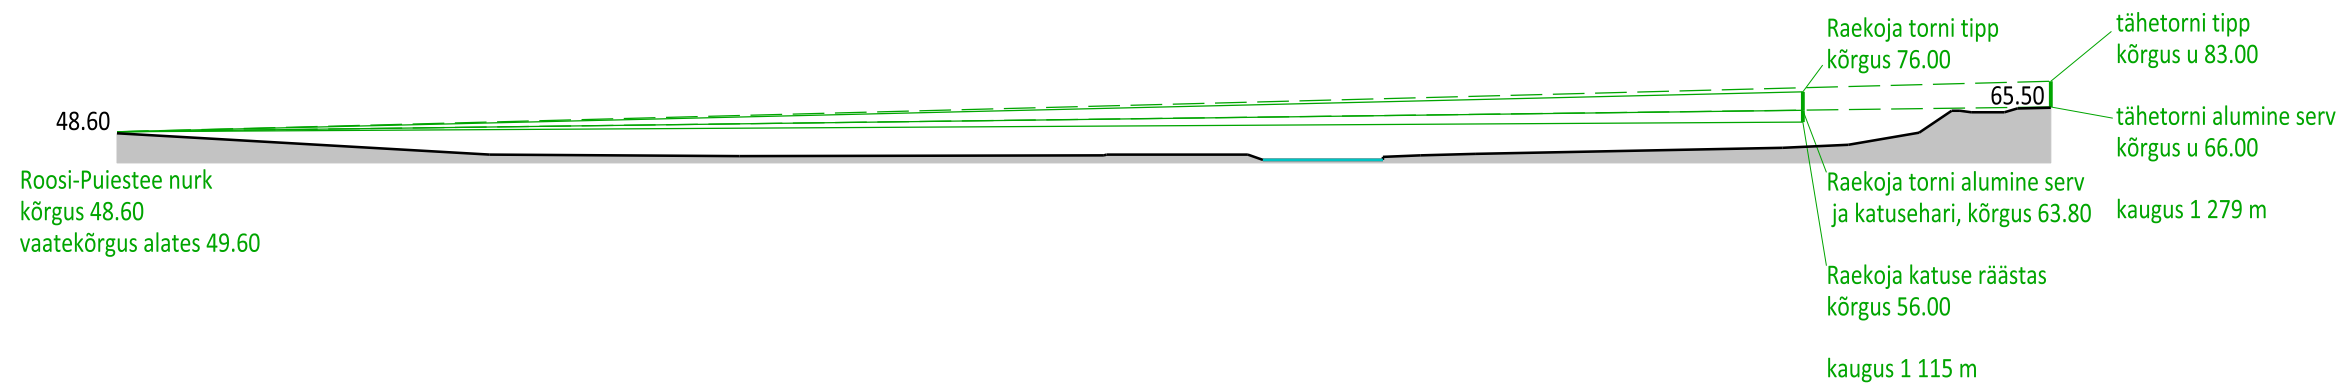




VAADE VÕIDU SILLALT RAEKOJANI

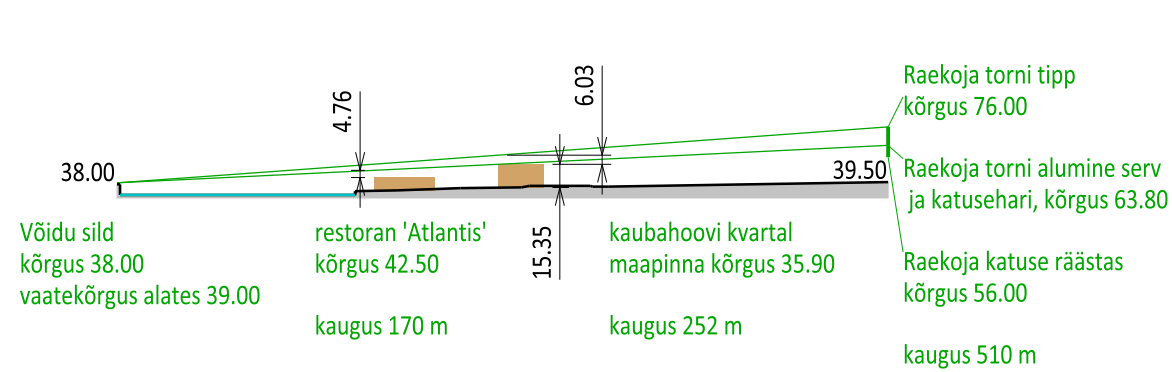

VAADE VÕIDU SILLALT JAANI KIRIKUNI

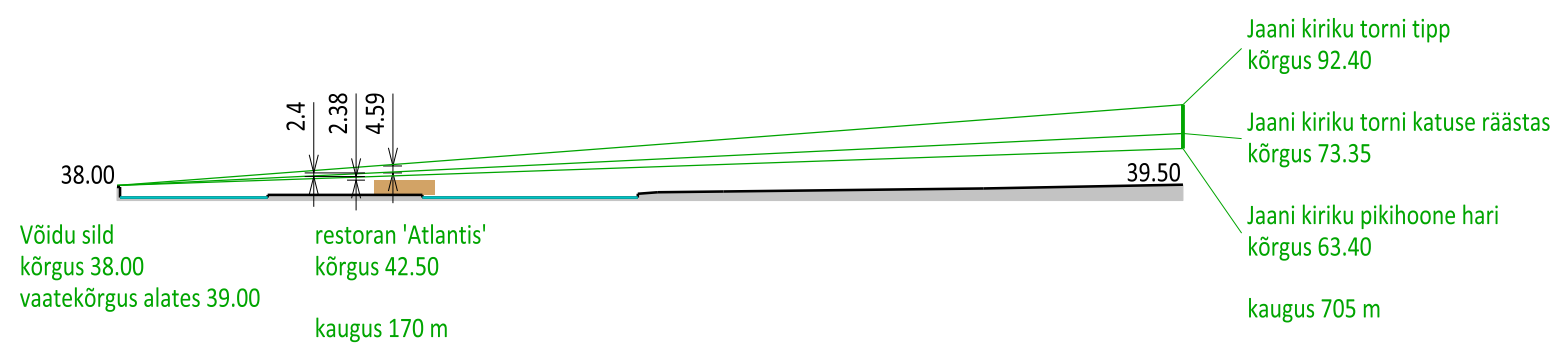

VAADE JAAMA TÄNAVA JA KAUNASE PUIESTEE RISTMIKUST LINNAST VÄLJUVALT SUUNALT JAANI KIRIKUNI

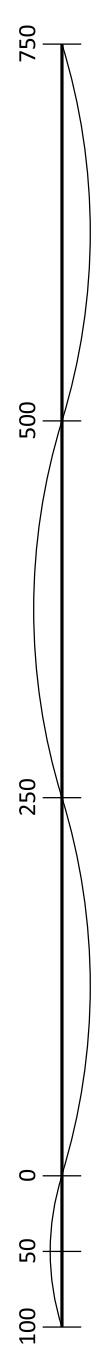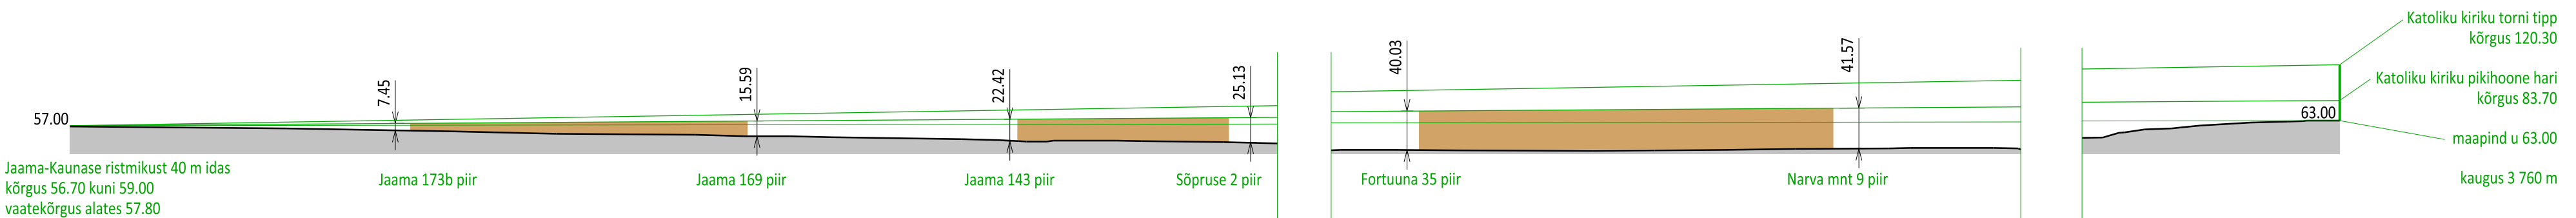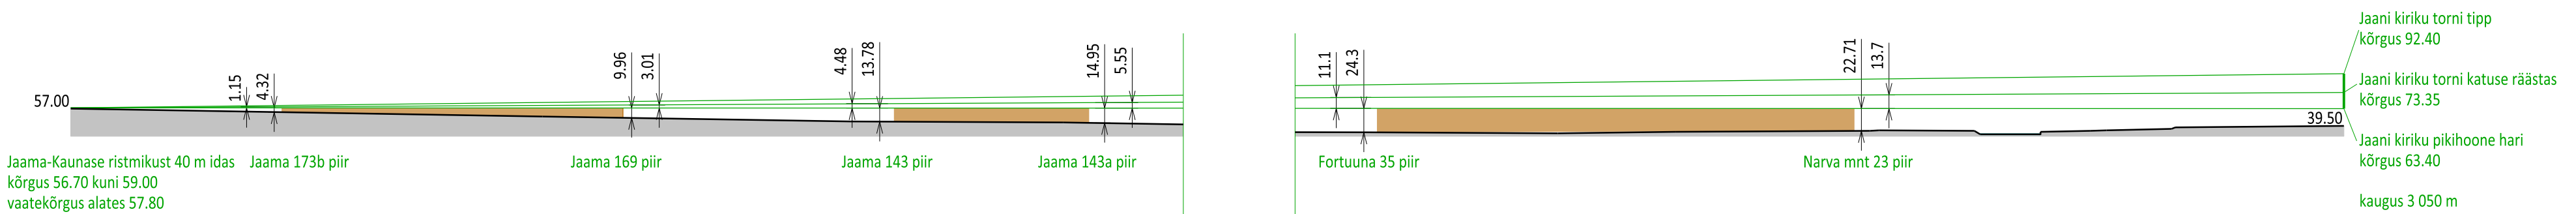

Tartu linna mälestistele ja vanalinna muinsuskaitsealale
avanevate vaatesektorite määramine

Artes Terrae
MAASTIKUARHITEKTID

AB Artes Terrae OÜ
Reg nr 12978320
Küütri 14, Tartu 51007
art@artees.ee

Taru Linnavalitsus
Tartu linn

Töö nr: 1694MT1
Kuupäev: 15.12.2016
Mõõt: 1:4000
Joonise nr: 3

Vaatesuundade lõiked 2