


Asendiplaan
F. R. Kreutzwaldi tn 29
1 : 2000

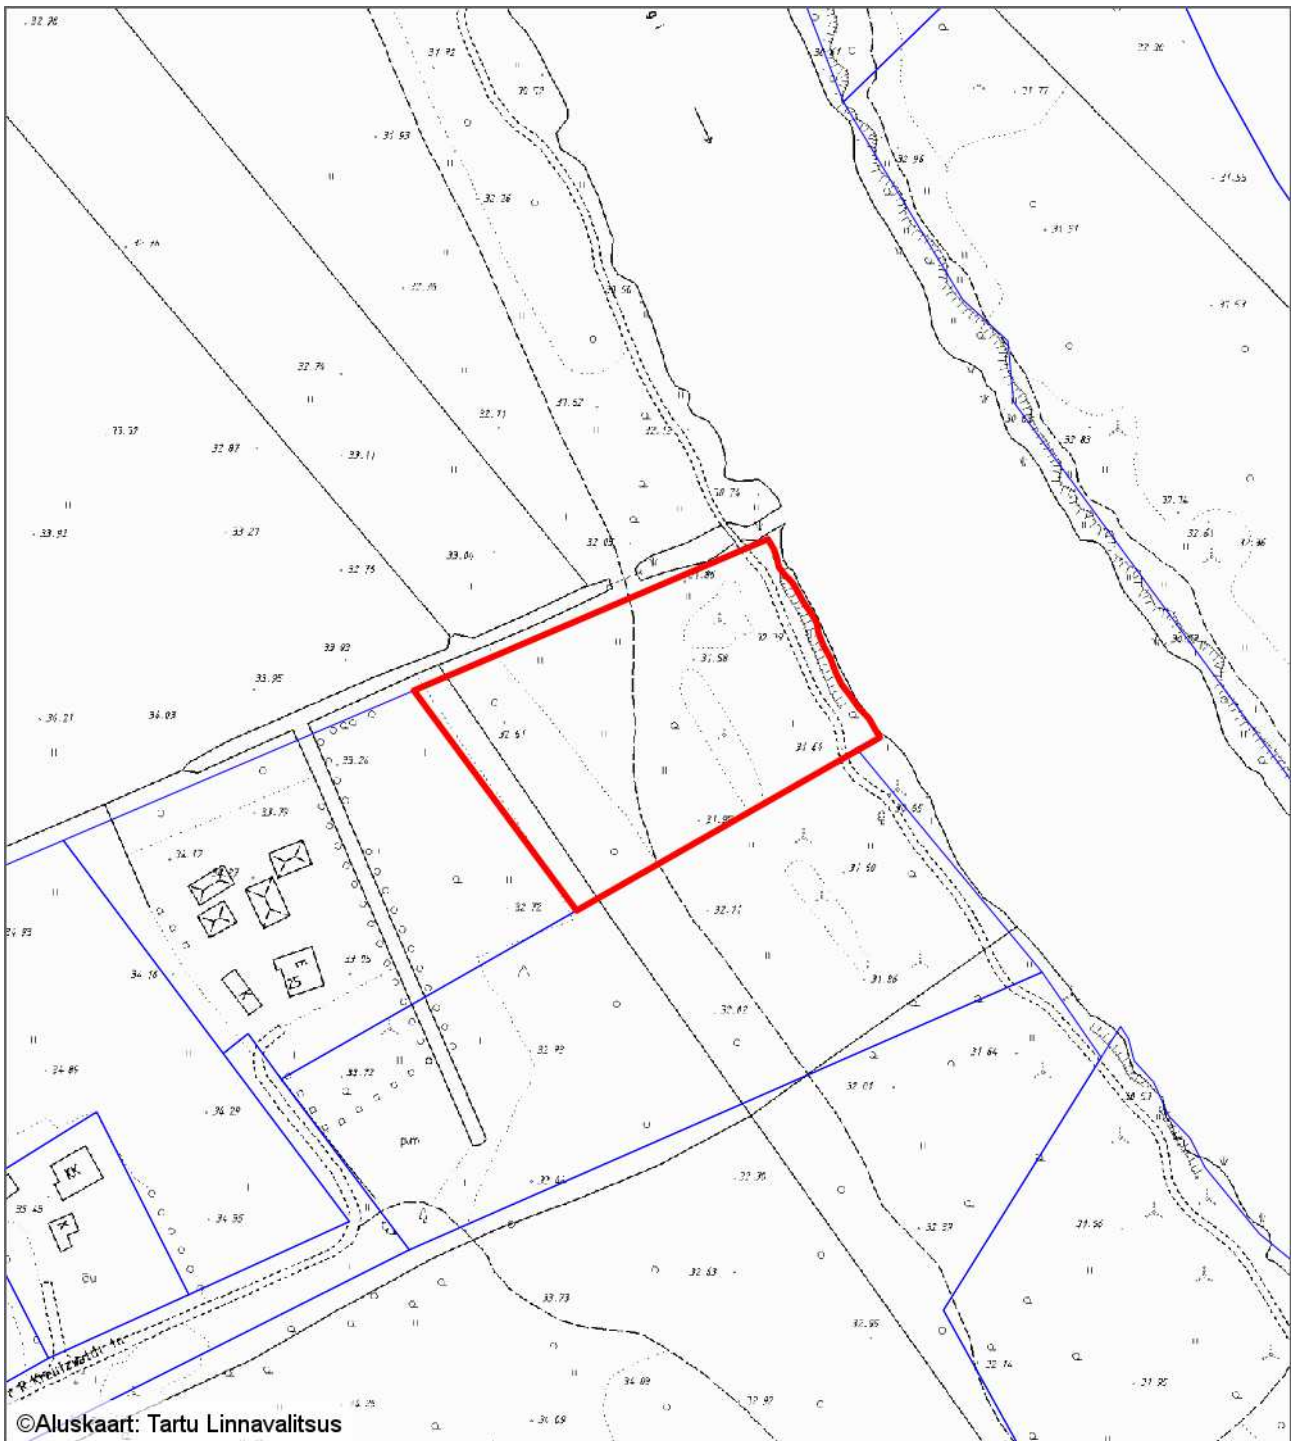

— - krundi piir
6317 m² - pindala

Koostas: **Jelena Lindmäe**
Kuupäev: **20.02.2017**