


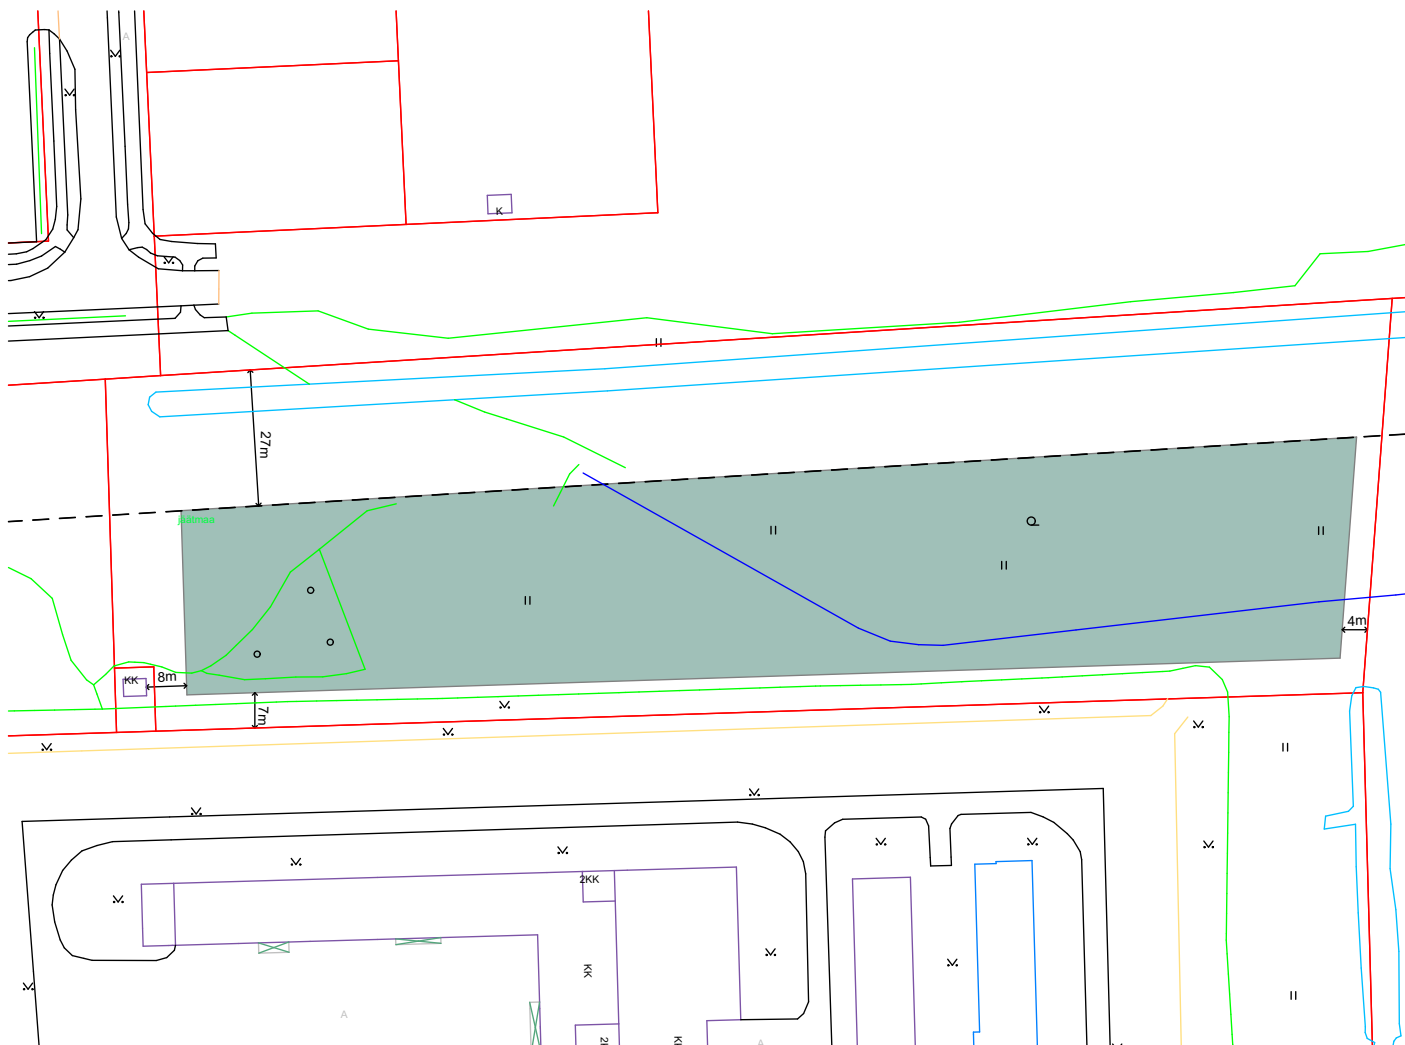

Lisa. Ehitusala skeem. Turu tn 52 PTH-16-195

- Hoonestuse tingik ehitusala
- Kohustuslik ehitusjoon
- Olemasolev hoonestus
- Krundi piir