


RUUMILISE ARENGU SUUNDUMUSED

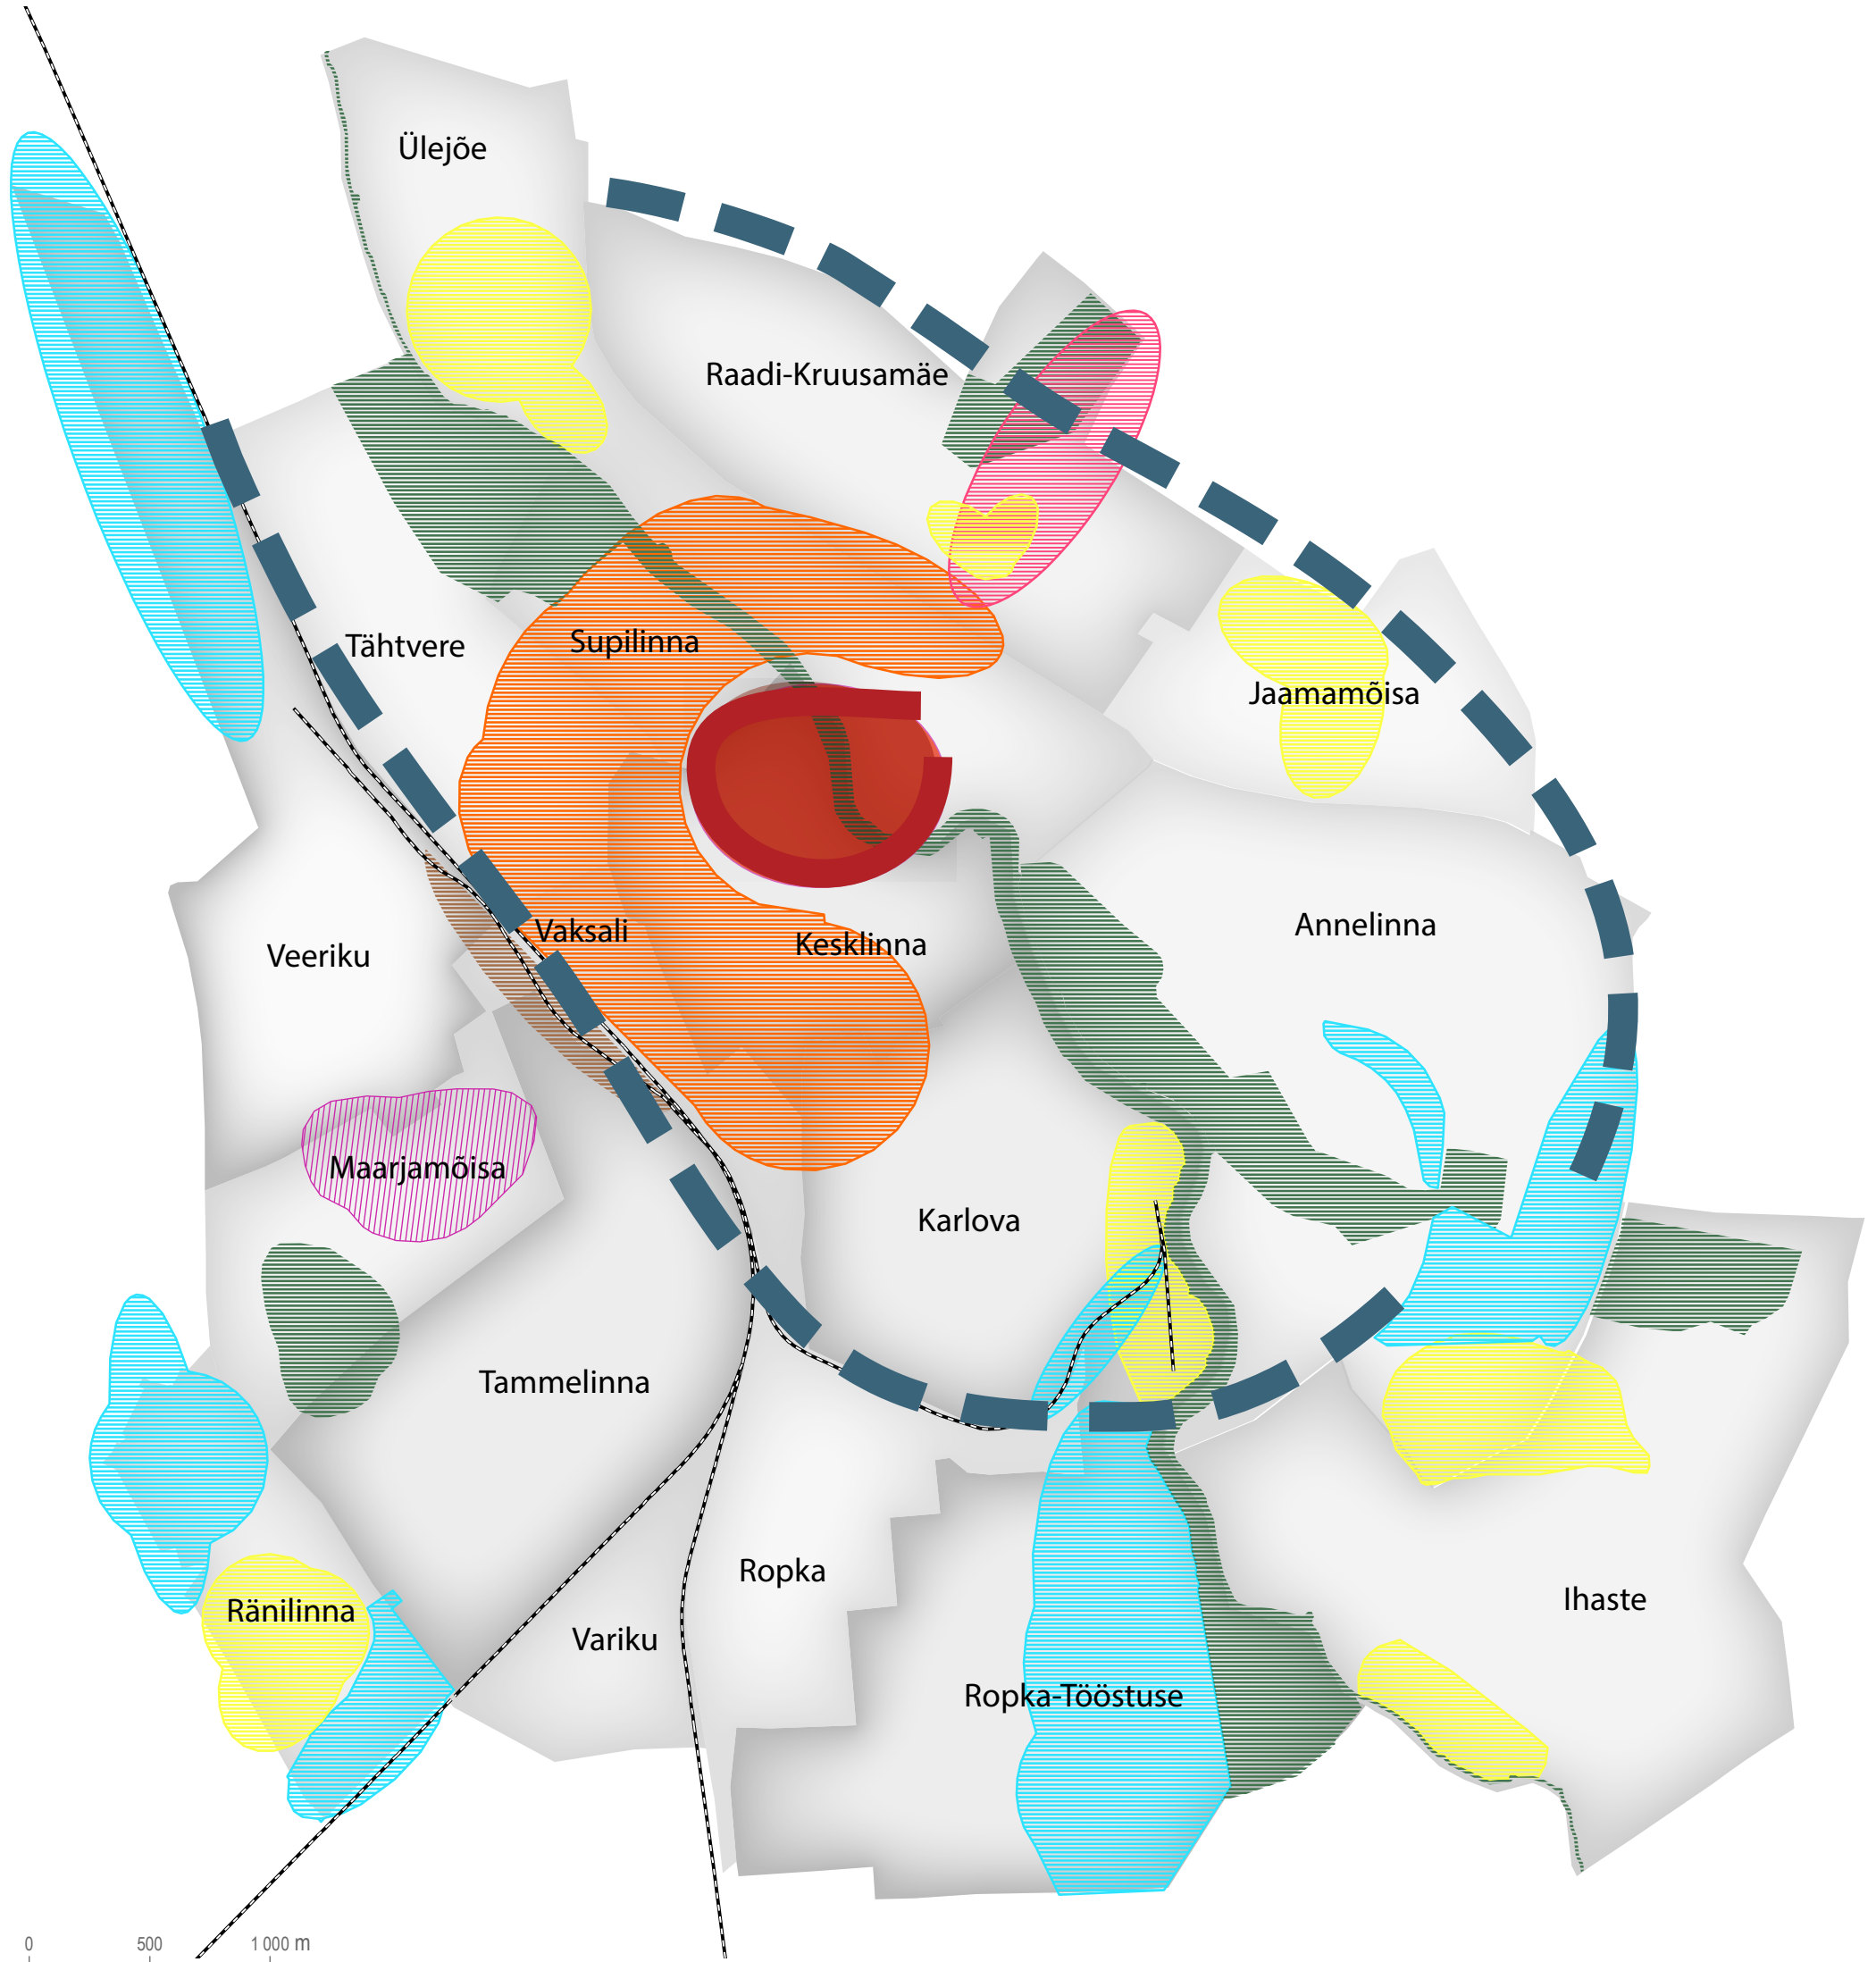

Leppemärgid

- kesklinna eelisarendamine
- tervisespordi- ja puhkealade arendamine
- raudtee maa vähendamine
- Raadi areng
- ettevõtluse arendamine
- elamualade arendamine
- miljöö kaitsmine
- TÜ ja kliinikumi areng
- liiklus kesklinnast mööda

TARTU LINNA ÜLDPLANEERING



Pealkiri:
Ruumilise arengu suundumused

Koostaja:
Tartu Linnavalitsus LPMKO

Kuupäev:
23.02.2017

Joonise nr.: 1

Mõõtkava: 1:28 000