
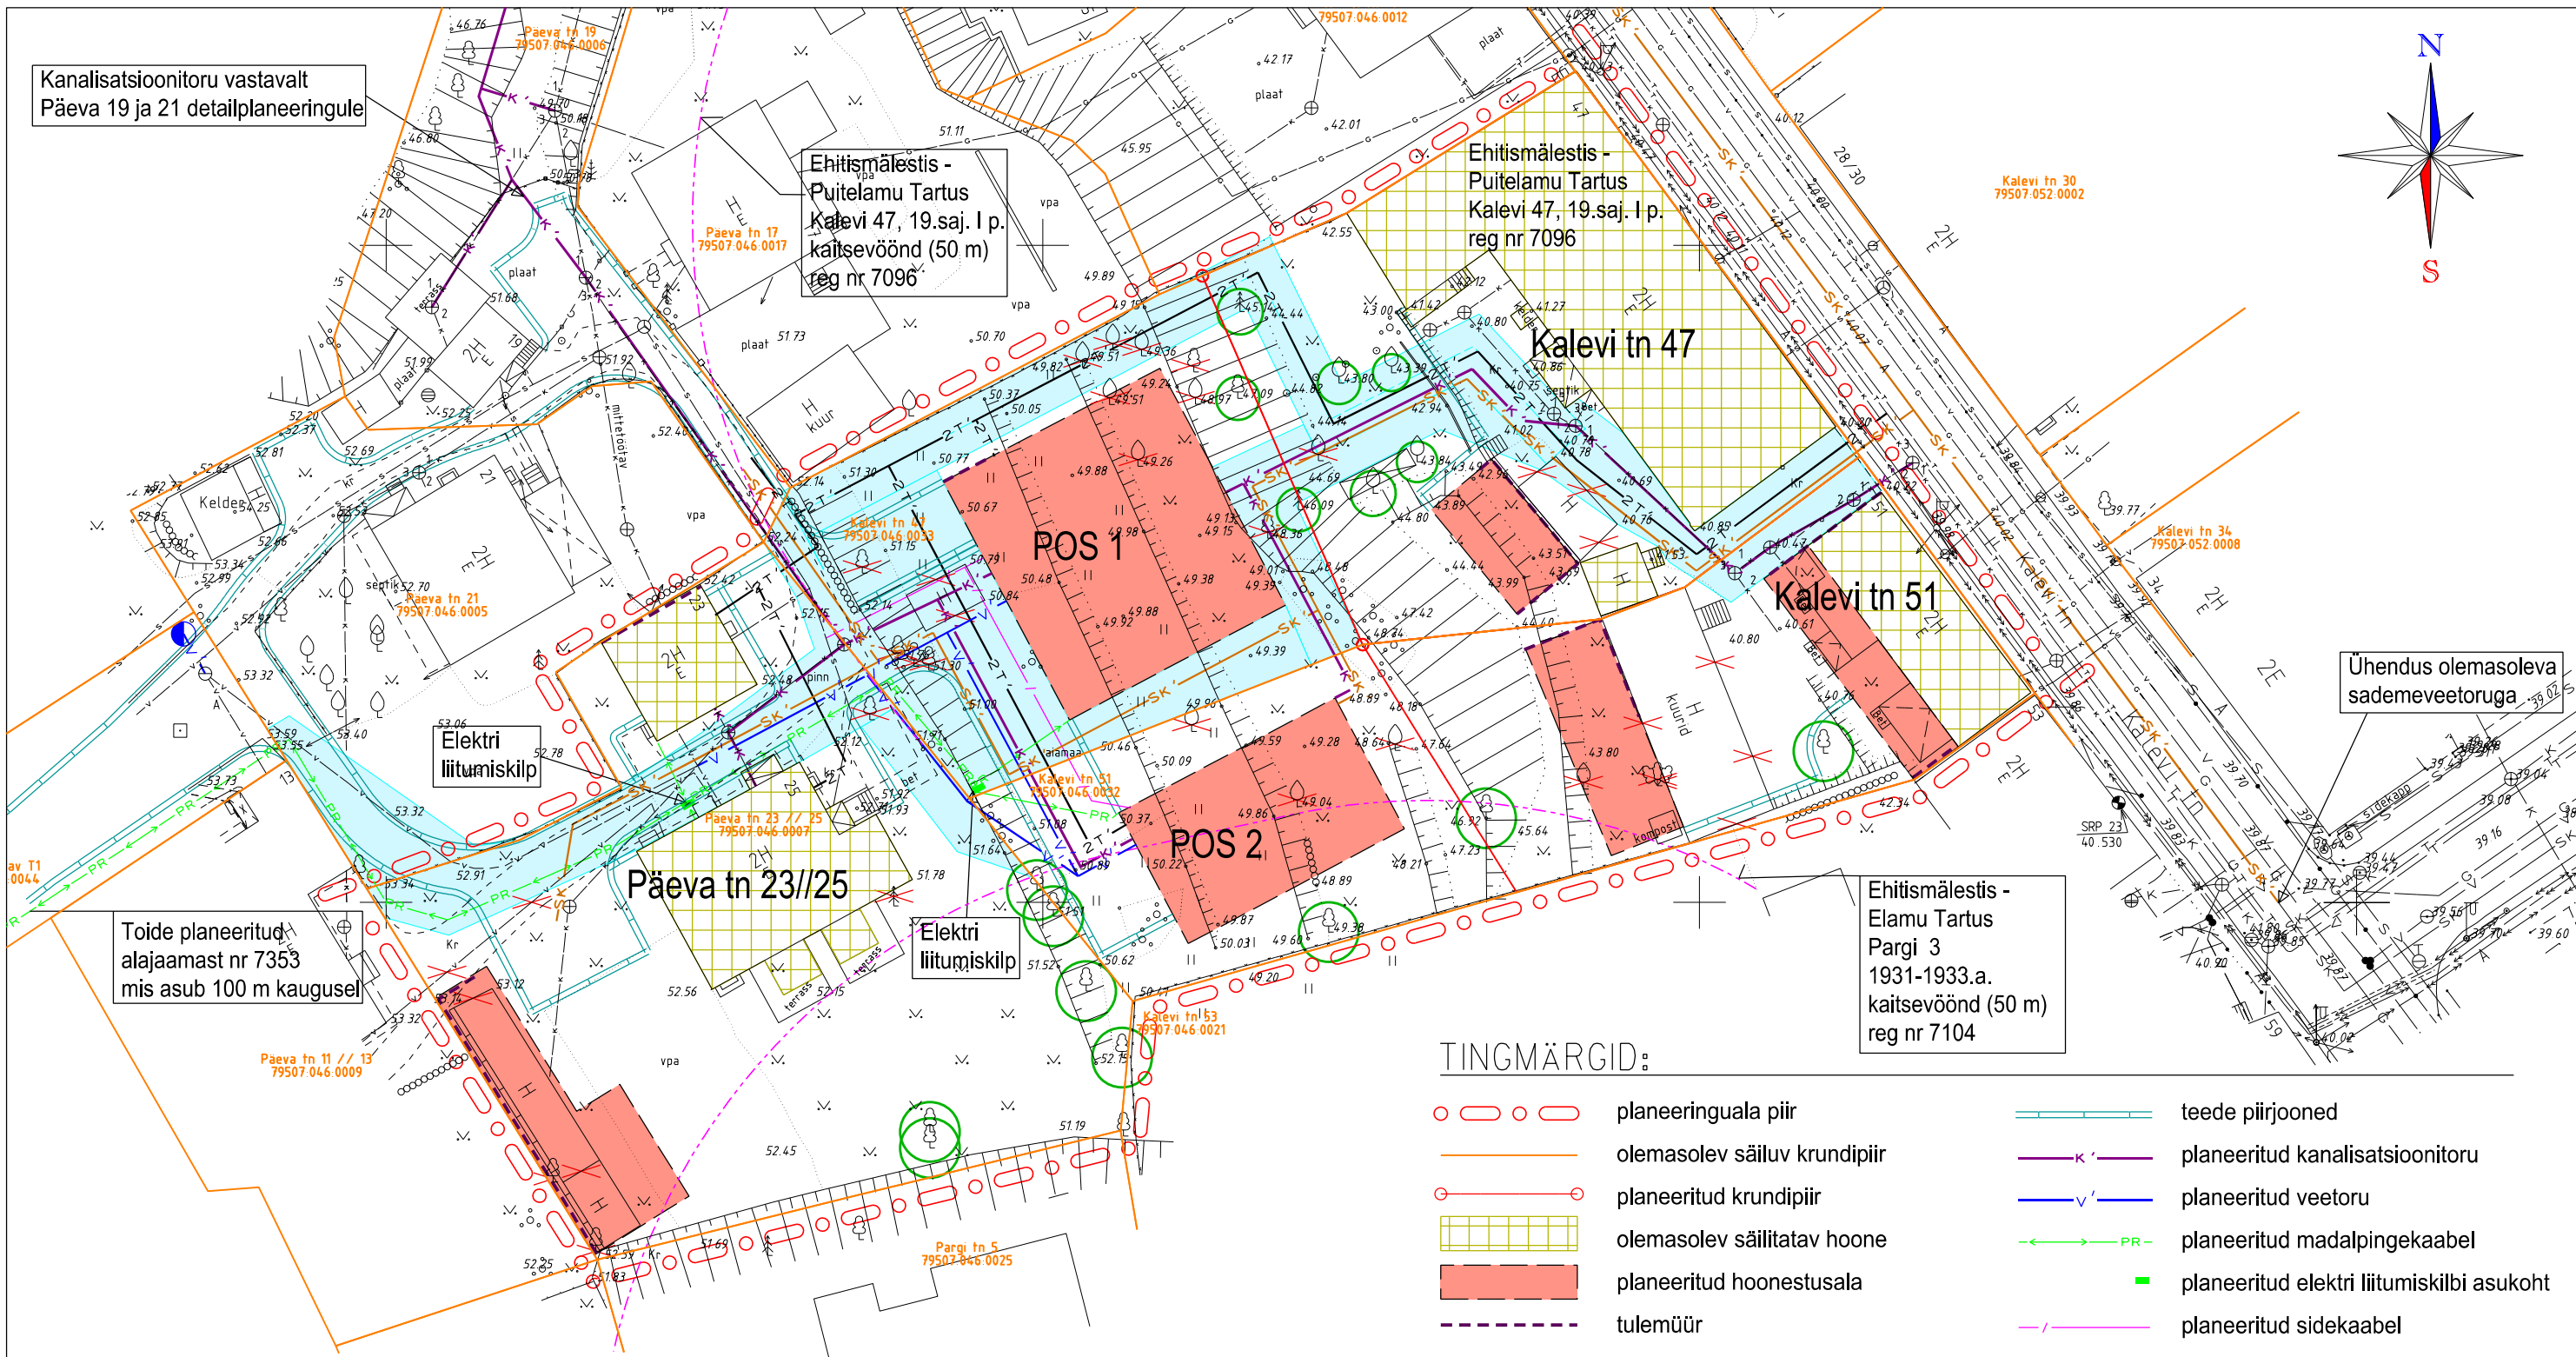


Kanaliseerimisvõrgu vastavalt Päeva 19 ja 21 detailplaneeringule

Ehitismälestis - Puitlamu Tartus Kalevi 47, 19.saj. I p. kaitsevöönd (50 m) reg nr 7096

Ehitismälestis - Puitlamu Tartus Kalevi 47, 19.saj. I p. reg nr 7096

Kalevi tn 30 79507.052.0002

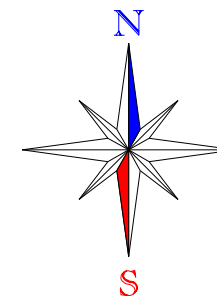

Ühendus olemasoleva sademeveetoriga

Toide planeeritud alajaamast nr 7353 mis asub 100 m kaugusel

Elektri liitumiskilp

Elektri liitumiskilp

Ehitismälestis - Elamu Tartus Pargi 3 1931-1933.a. kaitsevöönd (50 m) reg nr 7104

TINGMÄRGID:

- planeeringuala piir
- olemasolev säiluv krundipiir
- planeeritud krundipiir
- olemasolev säilitatav hoone
- planeeritud hoonestusala
- tulemüür
- likvideeritav objekt, puu
- olemasolev säilitatav puu
- teede piirjooned
- planeeritud kanalisatsioonitoru
- planeeritud veetoru
- planeeritud madalpingekaabel
- planeeritud elektri liitumiskilbi asukoht
- planeeritud sidekaabel
- planeeritud kaugküttetoru
- planeeritud sademeveetoru
- servituut tehnovõrkudele
- planeeritud hüdrant



Töö: Kalevi tn 47, Kalevi tn 51 ja Päeva tn 23//25 kruntide DETAILPLANEERING

Joonis: Tehnovõrgud

Artes Terrae OÜ Reg nr 10914072 Küütri 14, Tartu 51007 artees@artees.ee	Maastikuarhitekt: Tanel Breede Projekti juht: Mart Hiob	Tellija: Tartu Linnavalitsus Asukoht: Tartu linn Faili nimi: 36DP12 j 2, 4-6 Kalevi tn 47, 51 ja Päeva tn 23 25.dgn	Töö nr: 36DP12 Kuupäev: 12.01.17 Mööd: 1:500 Joonise nr: 6
--	--	---	---