



Lehola tn 16 ja Lehola tn 18 aadresside muutmise asendiplaan

1 : 1000

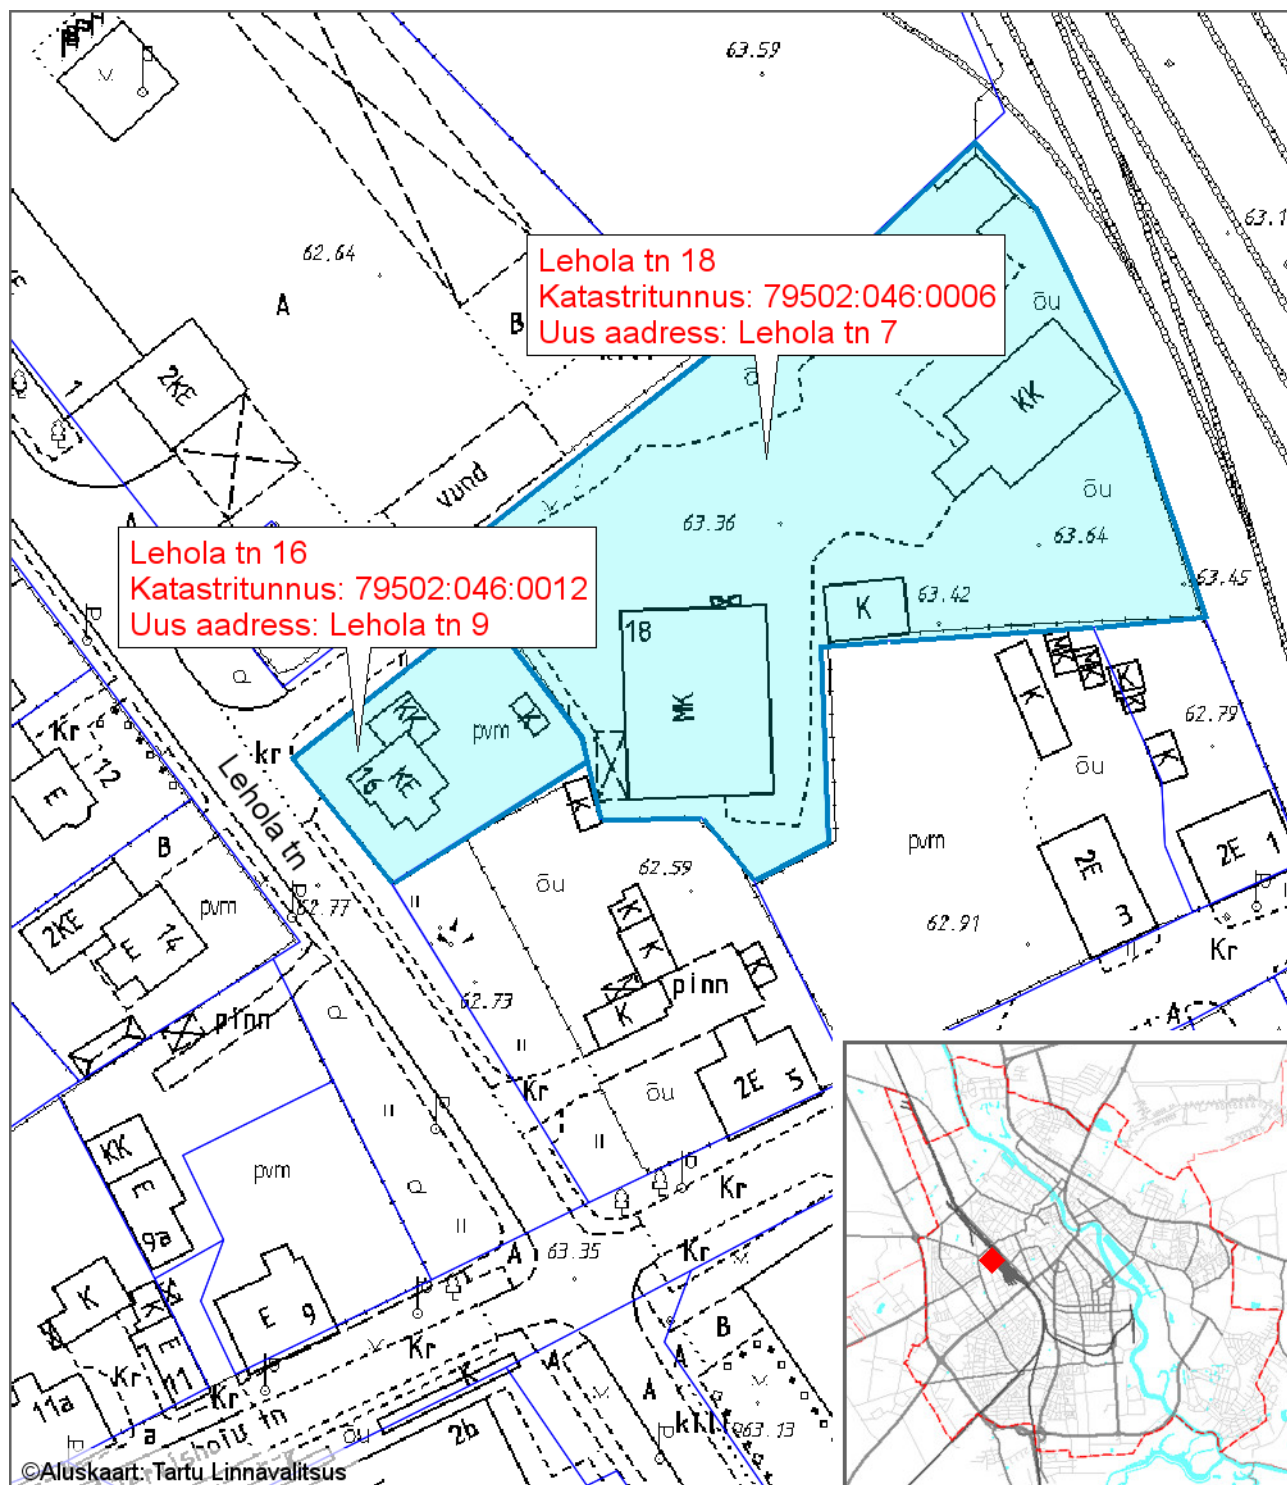

Leppemärgid

 Katastriüksus, millel muudetakse aadressi

Koostas: **Riho Sulp**

Kuupäev: **18.05.2017**