

KATASTRÜKSUSE PLAAN

Möötkava 1: 500

Maakond: Tartu

Omaavalitsus: Tartu linn

Lähiaadress:

Veski tn 53 // 55

Möödistamise aeg: 08.2016

Kaardilehe nr: 54752

Koostamise aeg: 22.08.2016

Möödistas/Koostas: Maido Konks (allkiri digitaalselt)


Rakendusgeodeesia ja Ehitusgeoloogia Inseneribüroo OÜ

132 MA-k 24.09.1999

PIIRIANDMED

Punkti nr.	Koordinaadid		Sise-nurgad	Joonte pikkused (m)
	X	Y		
1	6474042.10	658494.97	93°30'	29.80
2	6474054.44	658522.09	180°39'	24.08
3	6474064.66	658543.89	91°41'	35.80
4	6474032.71	658560.03	88°56'	12.32
5	6474027.36	658548.93	176°53'	8.66
6	6474024.03	658540.94	181°57'	36.53
7	6474008.84	658507.72	86°24'	35.62
1	6474042.10	658494.97		

MÄRKUS: Koordinaadid on L-EST97 süsteemis

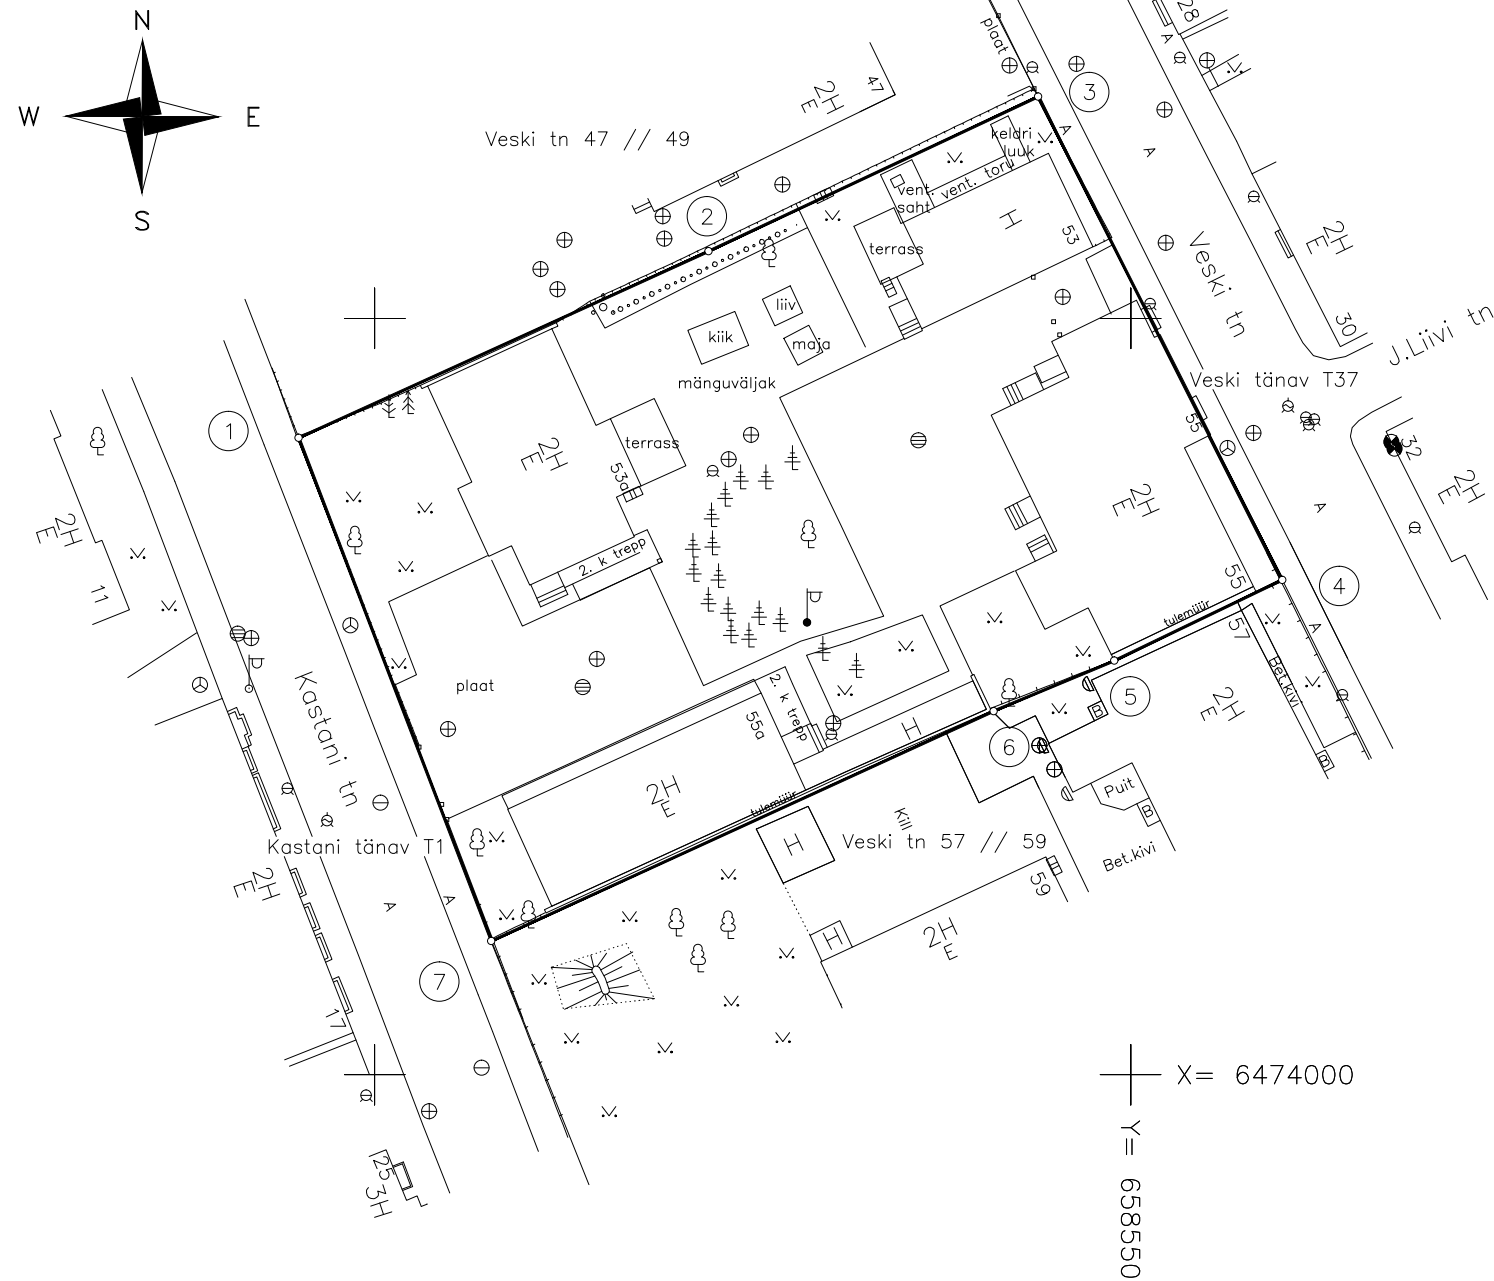

Leppemärgid:

- katastriüksuse piir
- naaberkatastriüksuse piiri suund
- o tähistatud piiripunkt (piirimärk)
- piiripunkt (looduses tähistamata)
- ③ piiripunkti number

Kitsendust põhjustav objekt

Katastriüksus asub osaliselt looduskaitse üksikobjekti piiranguvööndis.

Katastriüksus asub osaliselt kinnismälestise kaitsevööndis.

Katastriüksus asub täielikult muinsuskaitseala kaitsevööndis.

Katastriüksust läbivad maa-alused tehnovõrgud.

E K S P L I K A T S I O O N (m²)

Katastriüksuse lähiaadress	Pindala (m ²)	
	Kokku	sh. ehitised
Veski tn 53 // 55	1984	594