



# Väljavõte Tartu linna üldplaneeringust

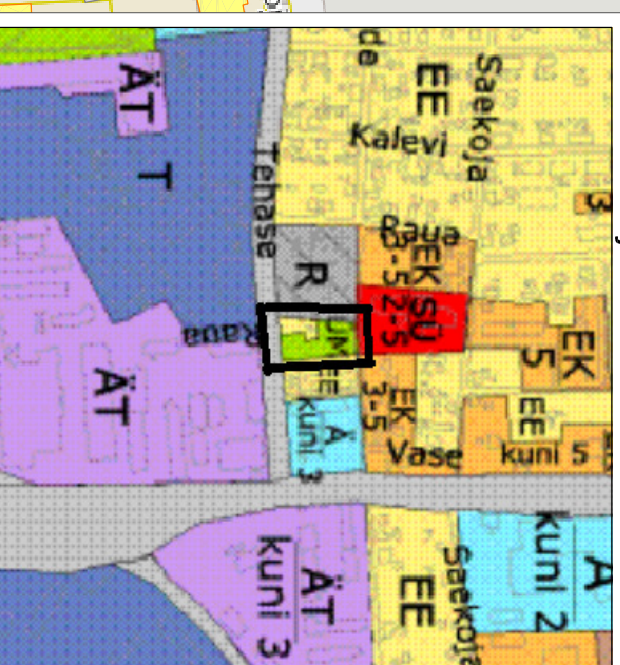

- EE välkeelamute maa
- EK korruselamute maa
- Ä ärteenindusettevõtte maa
- T tööstusettevõtte ja ladude maa
- ÄT väike- ja äriettevõtete maa
- R riigikaitsemaa
- SÜ muu ühiskondlike hoonete maa
- ÜM üldkasutatavate haljasalade maa

## Leppemärgid

- Planeeringuala piir
- Ol.olev krundipiir
- Planeeritav krundipiir
- Ol.olev riigikaitsehoone
- Ol.olev abihoone
- Ol.olev 1-2 korruselise eramu
- Ol.olev 3-5 korruselise korterelamu
- Ol.olev ärihoone
- Ol.olev tootmishoone
- Planeeritud korterelamu hoonestusala
- Planeeritud ärihoone hoonestusala
- Planeeritav ärihoone hoonestusala
- Planeeritud tootmishoone hoonestusala
- Algatatud detailplaneering
- Kehtestatud detailplaneering

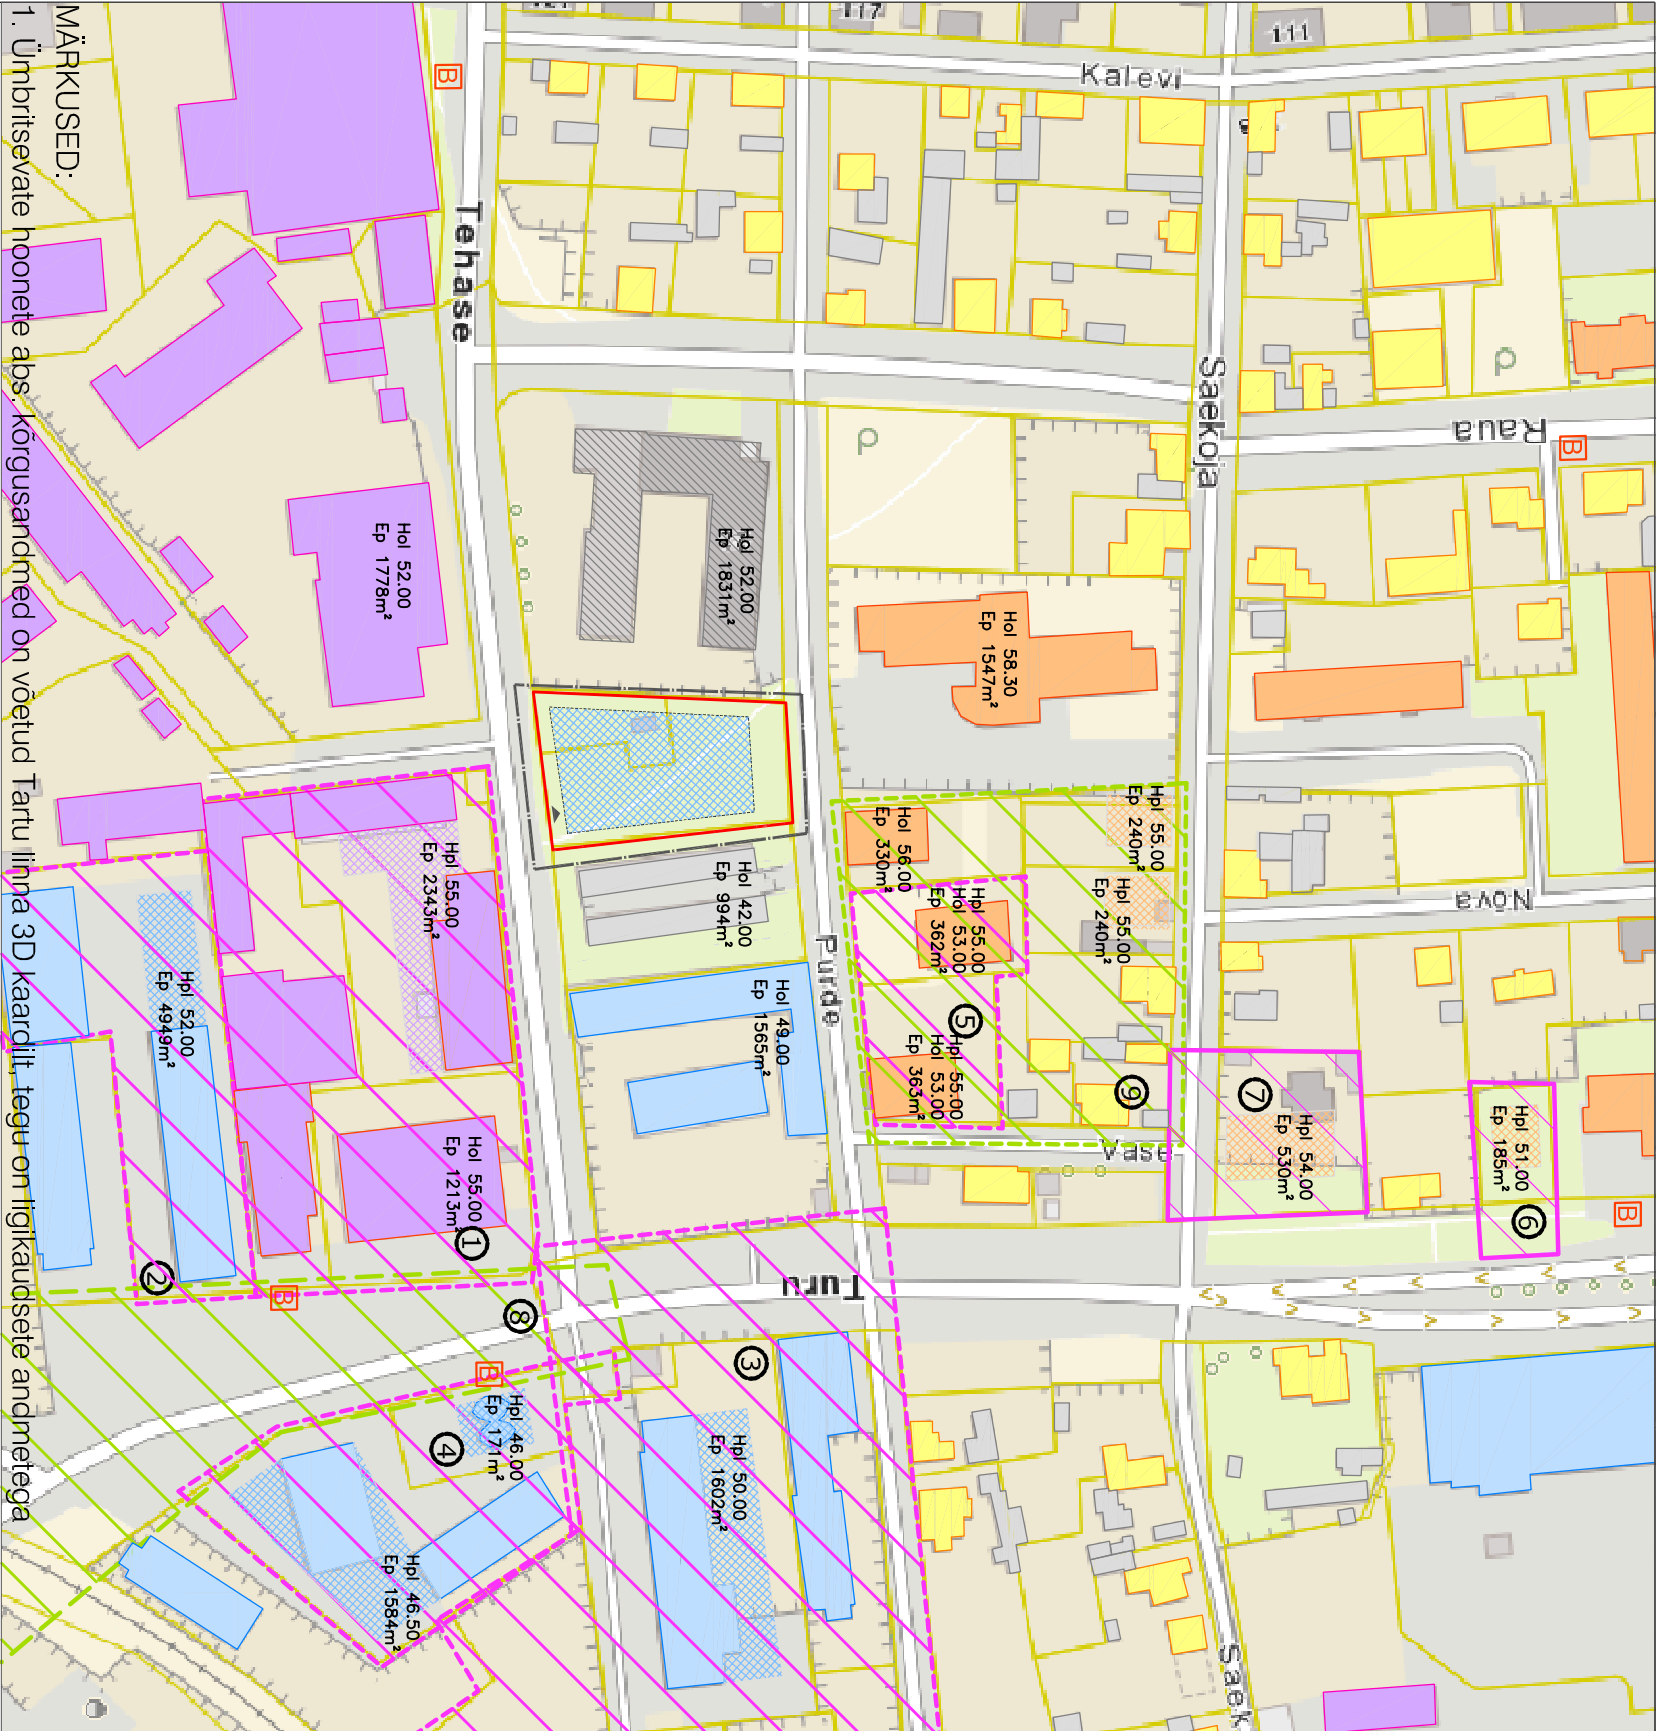


### MÄRKUSED:

1. Ümbritsevate hoonete abs. kõrgusandmed on võetud Tartu linna 3D kaardilt, tegu on ligikaudsete andmetega

## Eksplikatsioon

- 1 Tehase 21, 23 ja 23a kruntide detailplaneering (kehtestatud 19.10.2000)
- 2 Turu 37 krundi detailplaneering (kehtestatud 19.10.2000)
- 3 Turu 30 krundi detailplaneering (kehtestatud 19.04.2001)
- 4 Turu 32/32a krundi detailplaneering (kehtestatud 19.09.2002)
- 5 Purde 19 ja 21 kruntide detailplaneering (kehtestatud 21.06.2005)
- 6 Turu tn 35a krundi detailplaneering (kehtestatud 29.03.2016)
- 7 Saekoja tn 5 krundi detailplaneering (kehtestatud 28.06.2016)
- 8 Ropka silla, selle juurdepääsude ja sadamaraudtee koridori kavandatava tänava ja lähiala detailplaneering
- 9 Saekoja, Vase, Raua, Purde tänavate vahelise kvartali detailplaneering

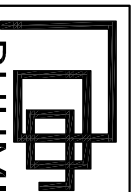

**RUUMI**  
MAASTIKUARHITEKTUUR

Ruumi Grupp OÜ  
Mäe 24, 51008 Tartu  
Reg. nr.: 12042771  
www.ruumi.ee  
info@ruumi.ee  
tel.: 56 609 144

Töö nimetus:  
Purde tn 2b ja Tehase tn 20 kruntide detailplaneering

Asukoht:  
Tartu linn

Huvitatud isik:  
Famila OÜ esindaja  
Endel Ermel

Planeerija:  
Laura Andla

Allkiri:

Joonis:

Funktsionaalsed ja linnaehituslikud seosed

Töö number:  
DP-12/05-2015

Mõõtkava:  
M 1:2000

Formaat:  
A3

Joonise nr.:  
3

Kuupäev:  
26.01.2017

