


F.R. Kreutzwaldi tn 56 jagamise skeem.
Tartu maakond
Tartu linn
M1:2000

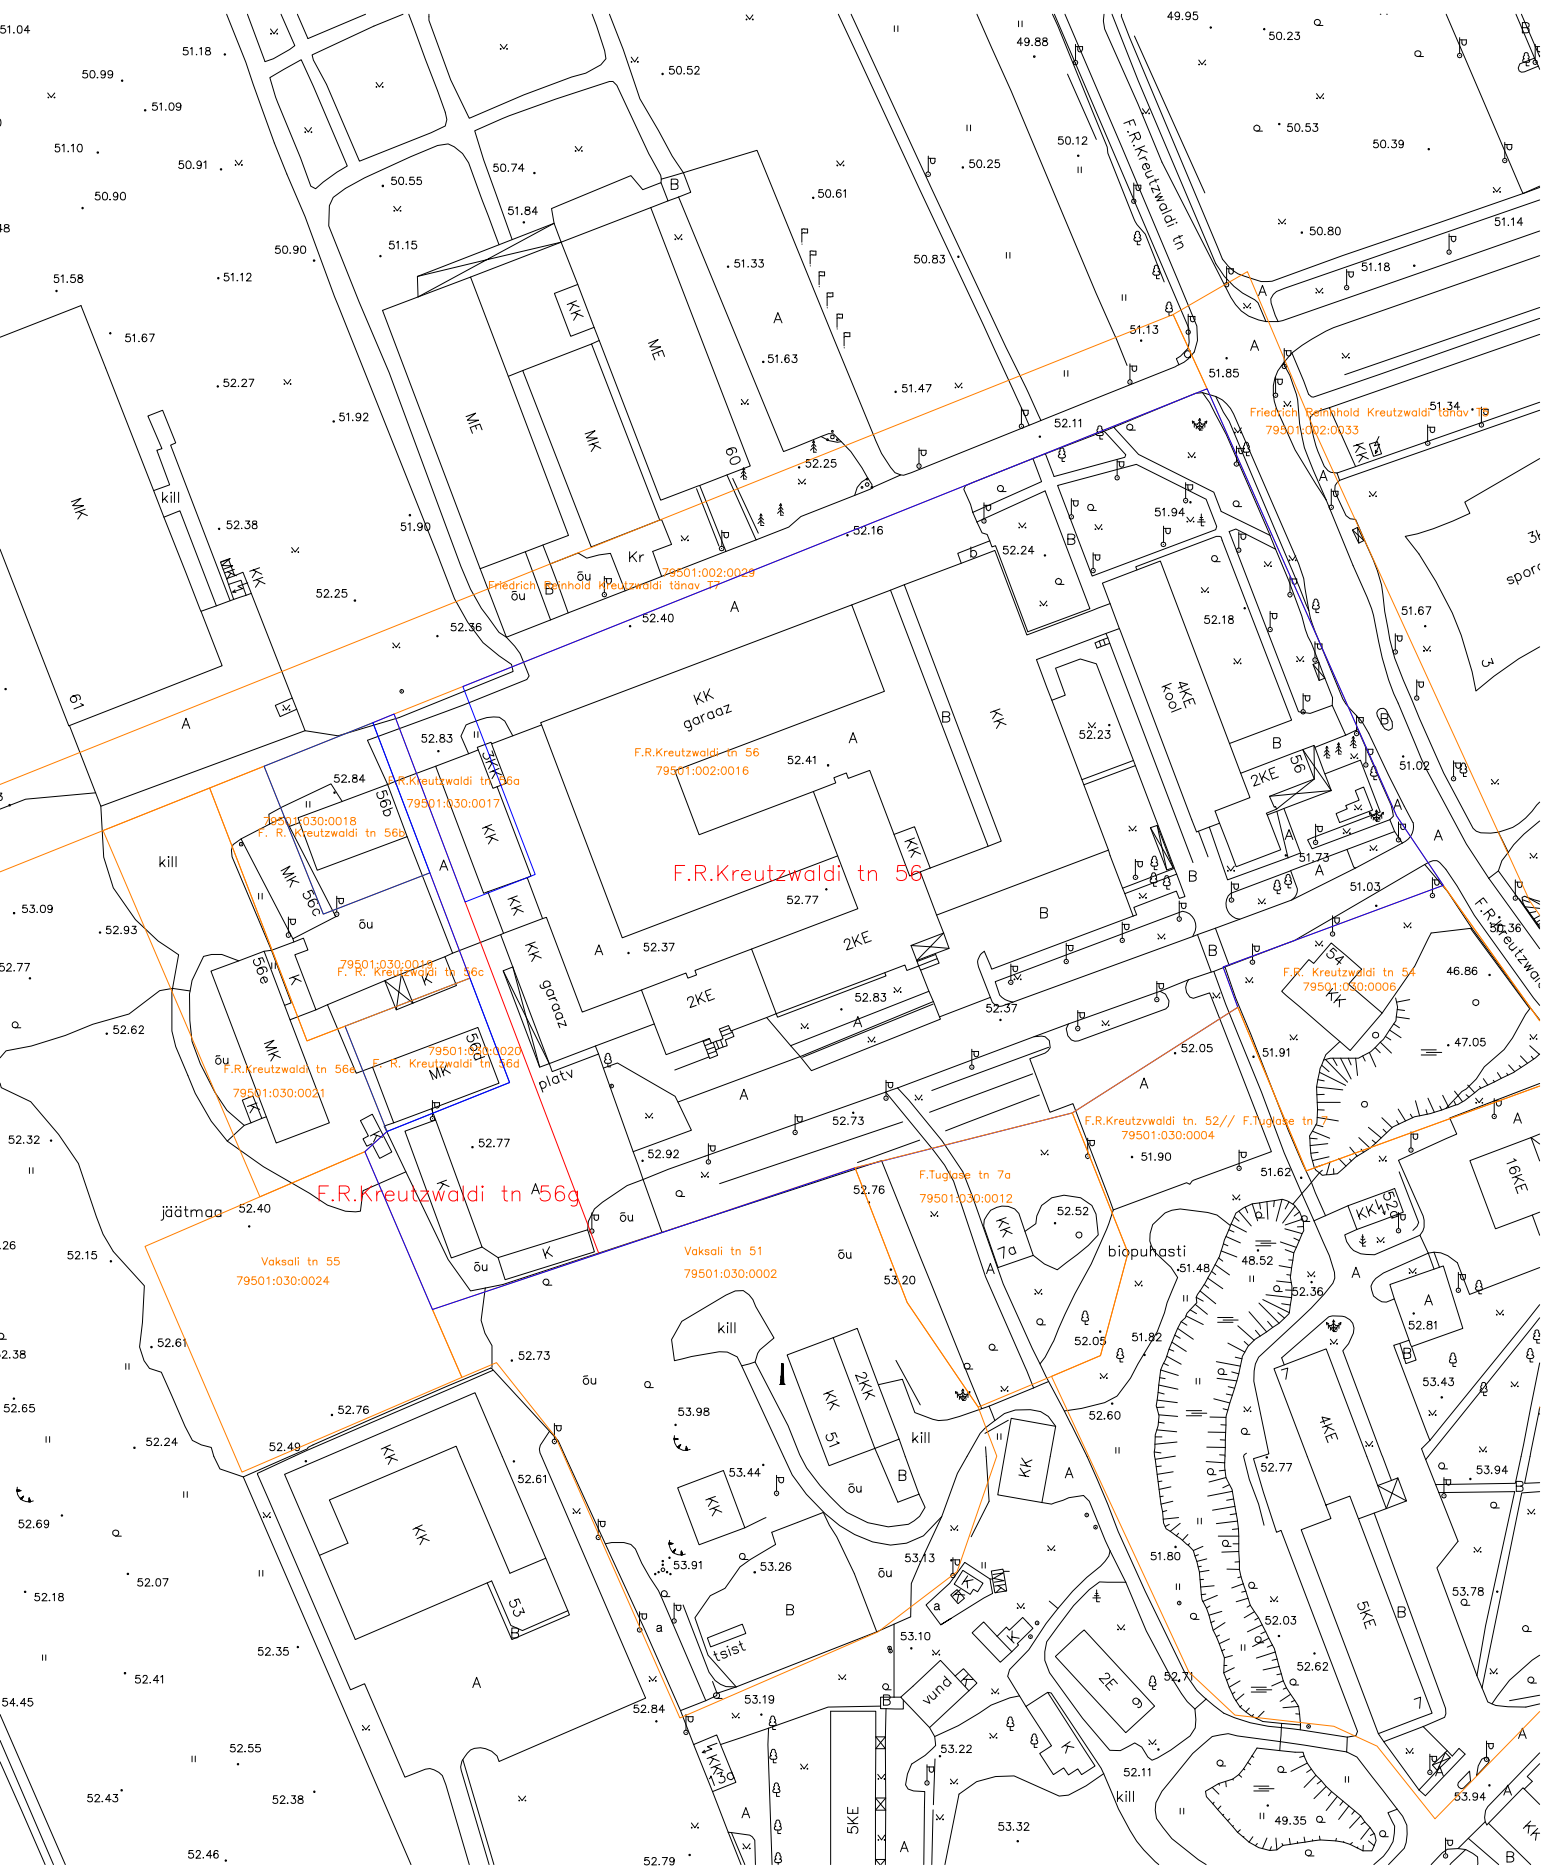

LEPPEMÄRGID:
 - katastriüksuste piirid
 - olemasolev F.R. Kreutzwaldi tn 56 kü piir
 - moodustuvate F.R.Kreutzwaldi tn 56 ja F.R.Kreutzwaldi tn 56g piir

Maaomanik:allkiri digit. / Toivo Ilves/
 Eesti Maaülikooli haldusdirektor
 Koostas.....allkiri digit. / Kai Lepp /
 OÜ Elker RMT maamõõtja

Tartu LV Maakorraldusteenistuse juhataja-maakorraldaja.....allkiri digitaalne...../ Riina Jaani / 5.05.2017