


# Tehnika tänav T5 üürile antava maa-ala asendiplaan M 1: 2000

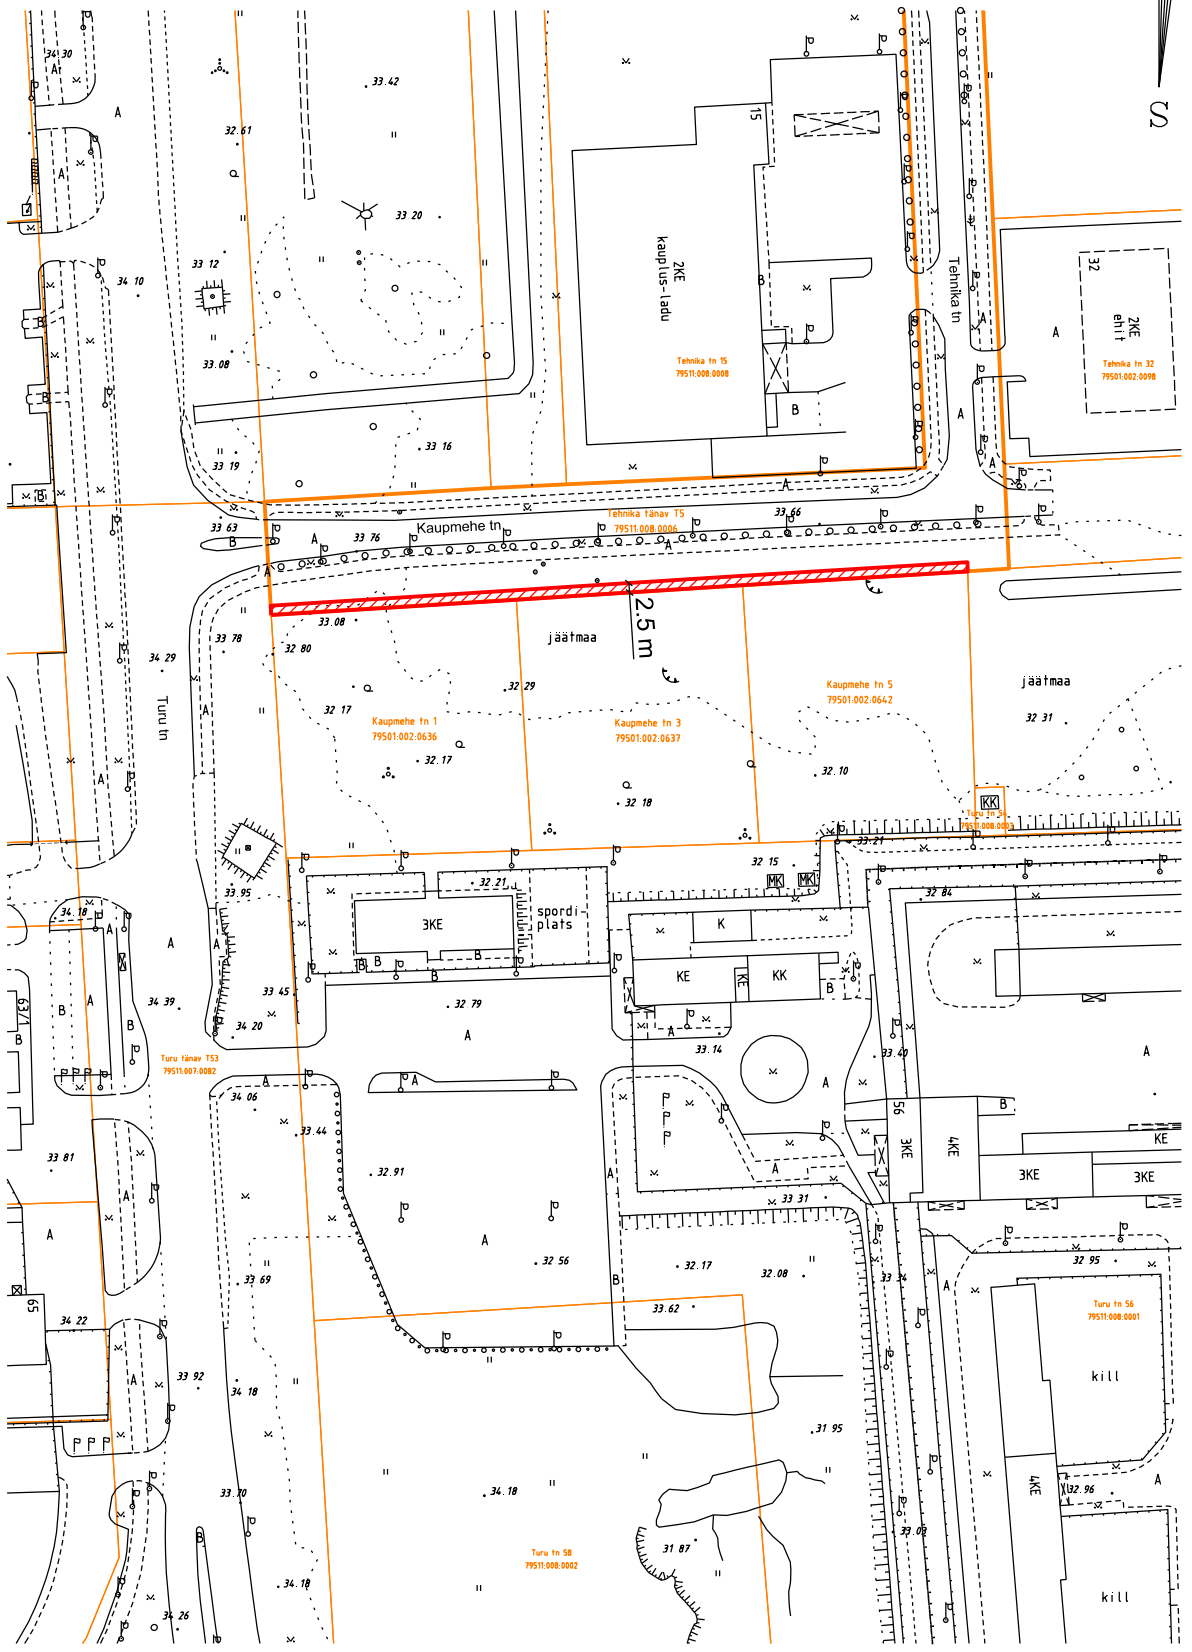

- katastripiir
- üürile antav maa-ala pindalaga ca 462 m<sup>2</sup>

Koostas: geodeesia teenistuse juhataja-peageodeet T. Pedaja 13.06.2017.