


krundi aadress	KRUNDI EHITUSÖIGUS				PÖHILISED ARHITEKTUURINÖUDED	
	krundi suurus (m ²)	hoonete suurim lubatud ehitise- alune pind (m ²)	hoonete suurim lubatud arv krundil	krundi kasutamise sihtotstarve		
Ravila tn 63c	5218	2047	2	Kontori-ja büroohoone maa; Kaubandus-ja teenindushoone maa; Väikeettevõtluse hoone maa; Tootmishoone ja laohoone maa;	61.20	katusekalle 0 - 15°

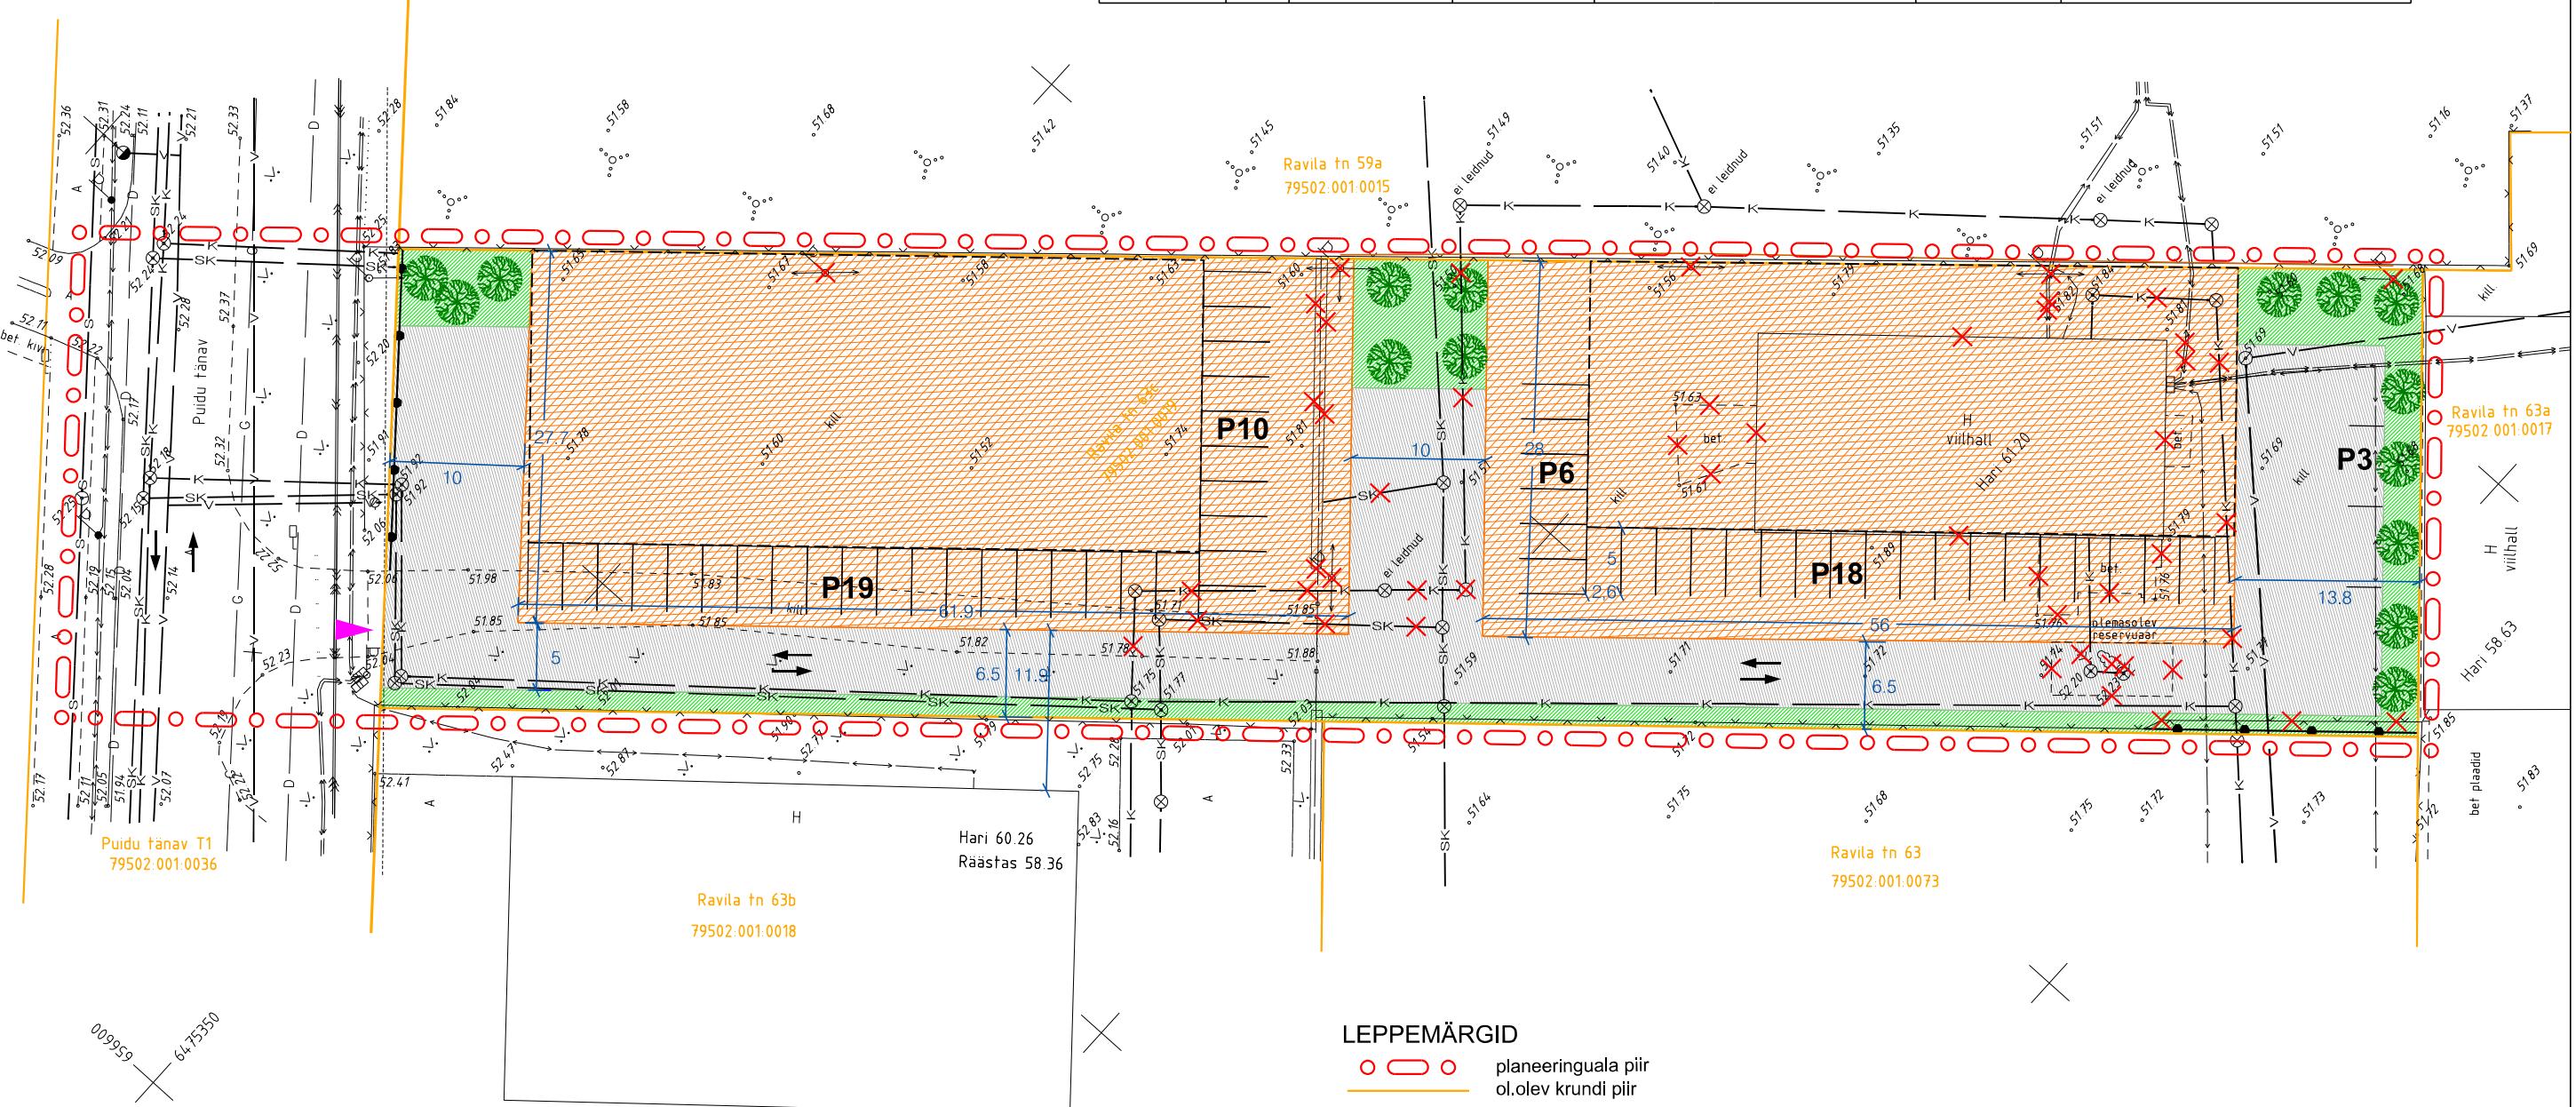

RAID INVEST

OÜ Raid Invest
Tartu vald Möllatsi küla Kärdi
Tartumaa 60519

Töö nimetus
Ravila tn 63c
krundi detailplaneering

Tel: +372 5109000
E-post: karin@raidinvest.ee
www.raidinvest.ee

Tellija Graafen OÜ	Kuupäev 17.07.2017	Joonise nimetus PÖHIJOONIS
Koostaja Karin Raid	Allkiri	Töö nr 44/16

Möötkaava 1:500
Joonise number 4