


Asendiplaan

Raja tn 24

1 : 2000

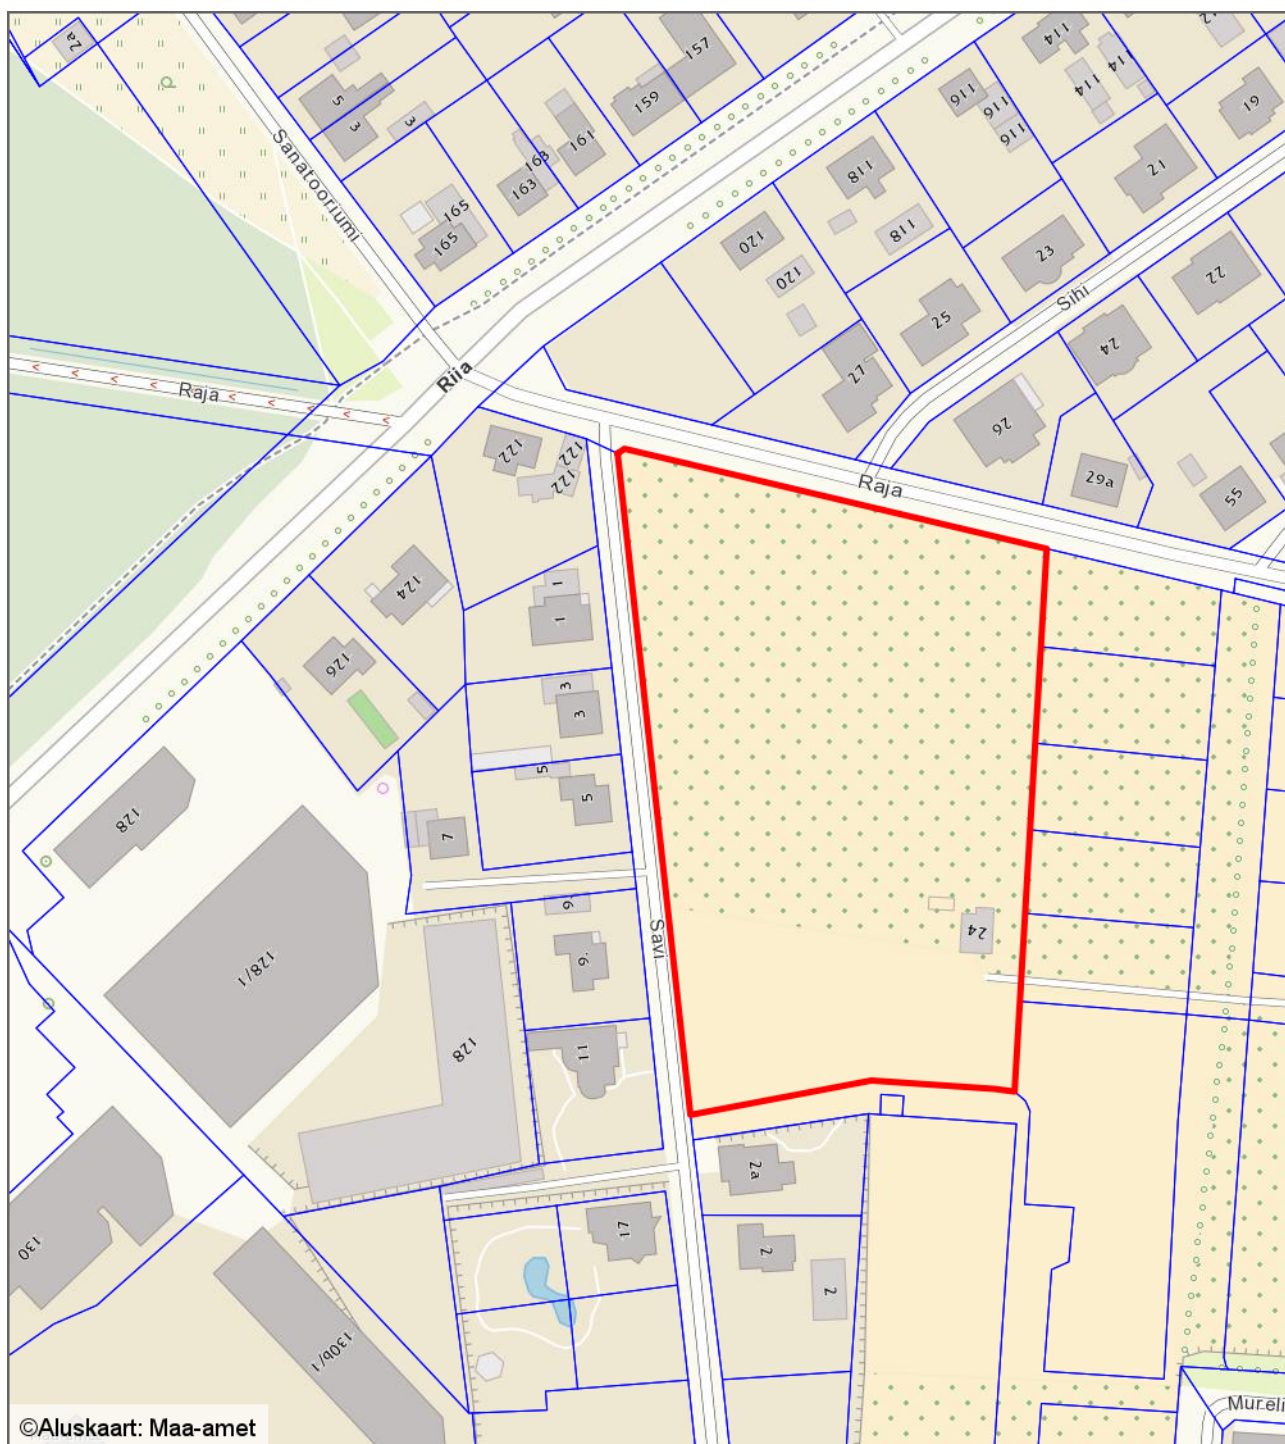

— - krundi piir

15641 m² - pindala

Koostas: **Riina Jaani**

Kuupäev: **06.07.2017**