


Fortuuna tänav T5, Fortuuna tn 5a, Fortuuna tänav T7,
 Põik tn 3, Põik tn 5, Narva mnt 1,
 Narva mnt 5b, Narva mnt 7, Raatuse tn 21, Raatuse tn 23,
 Raatuse tn 25, Raatuse tn 27
 piiride muutmise skeem ja piirimuudatuste bilanss
 M 1:1000

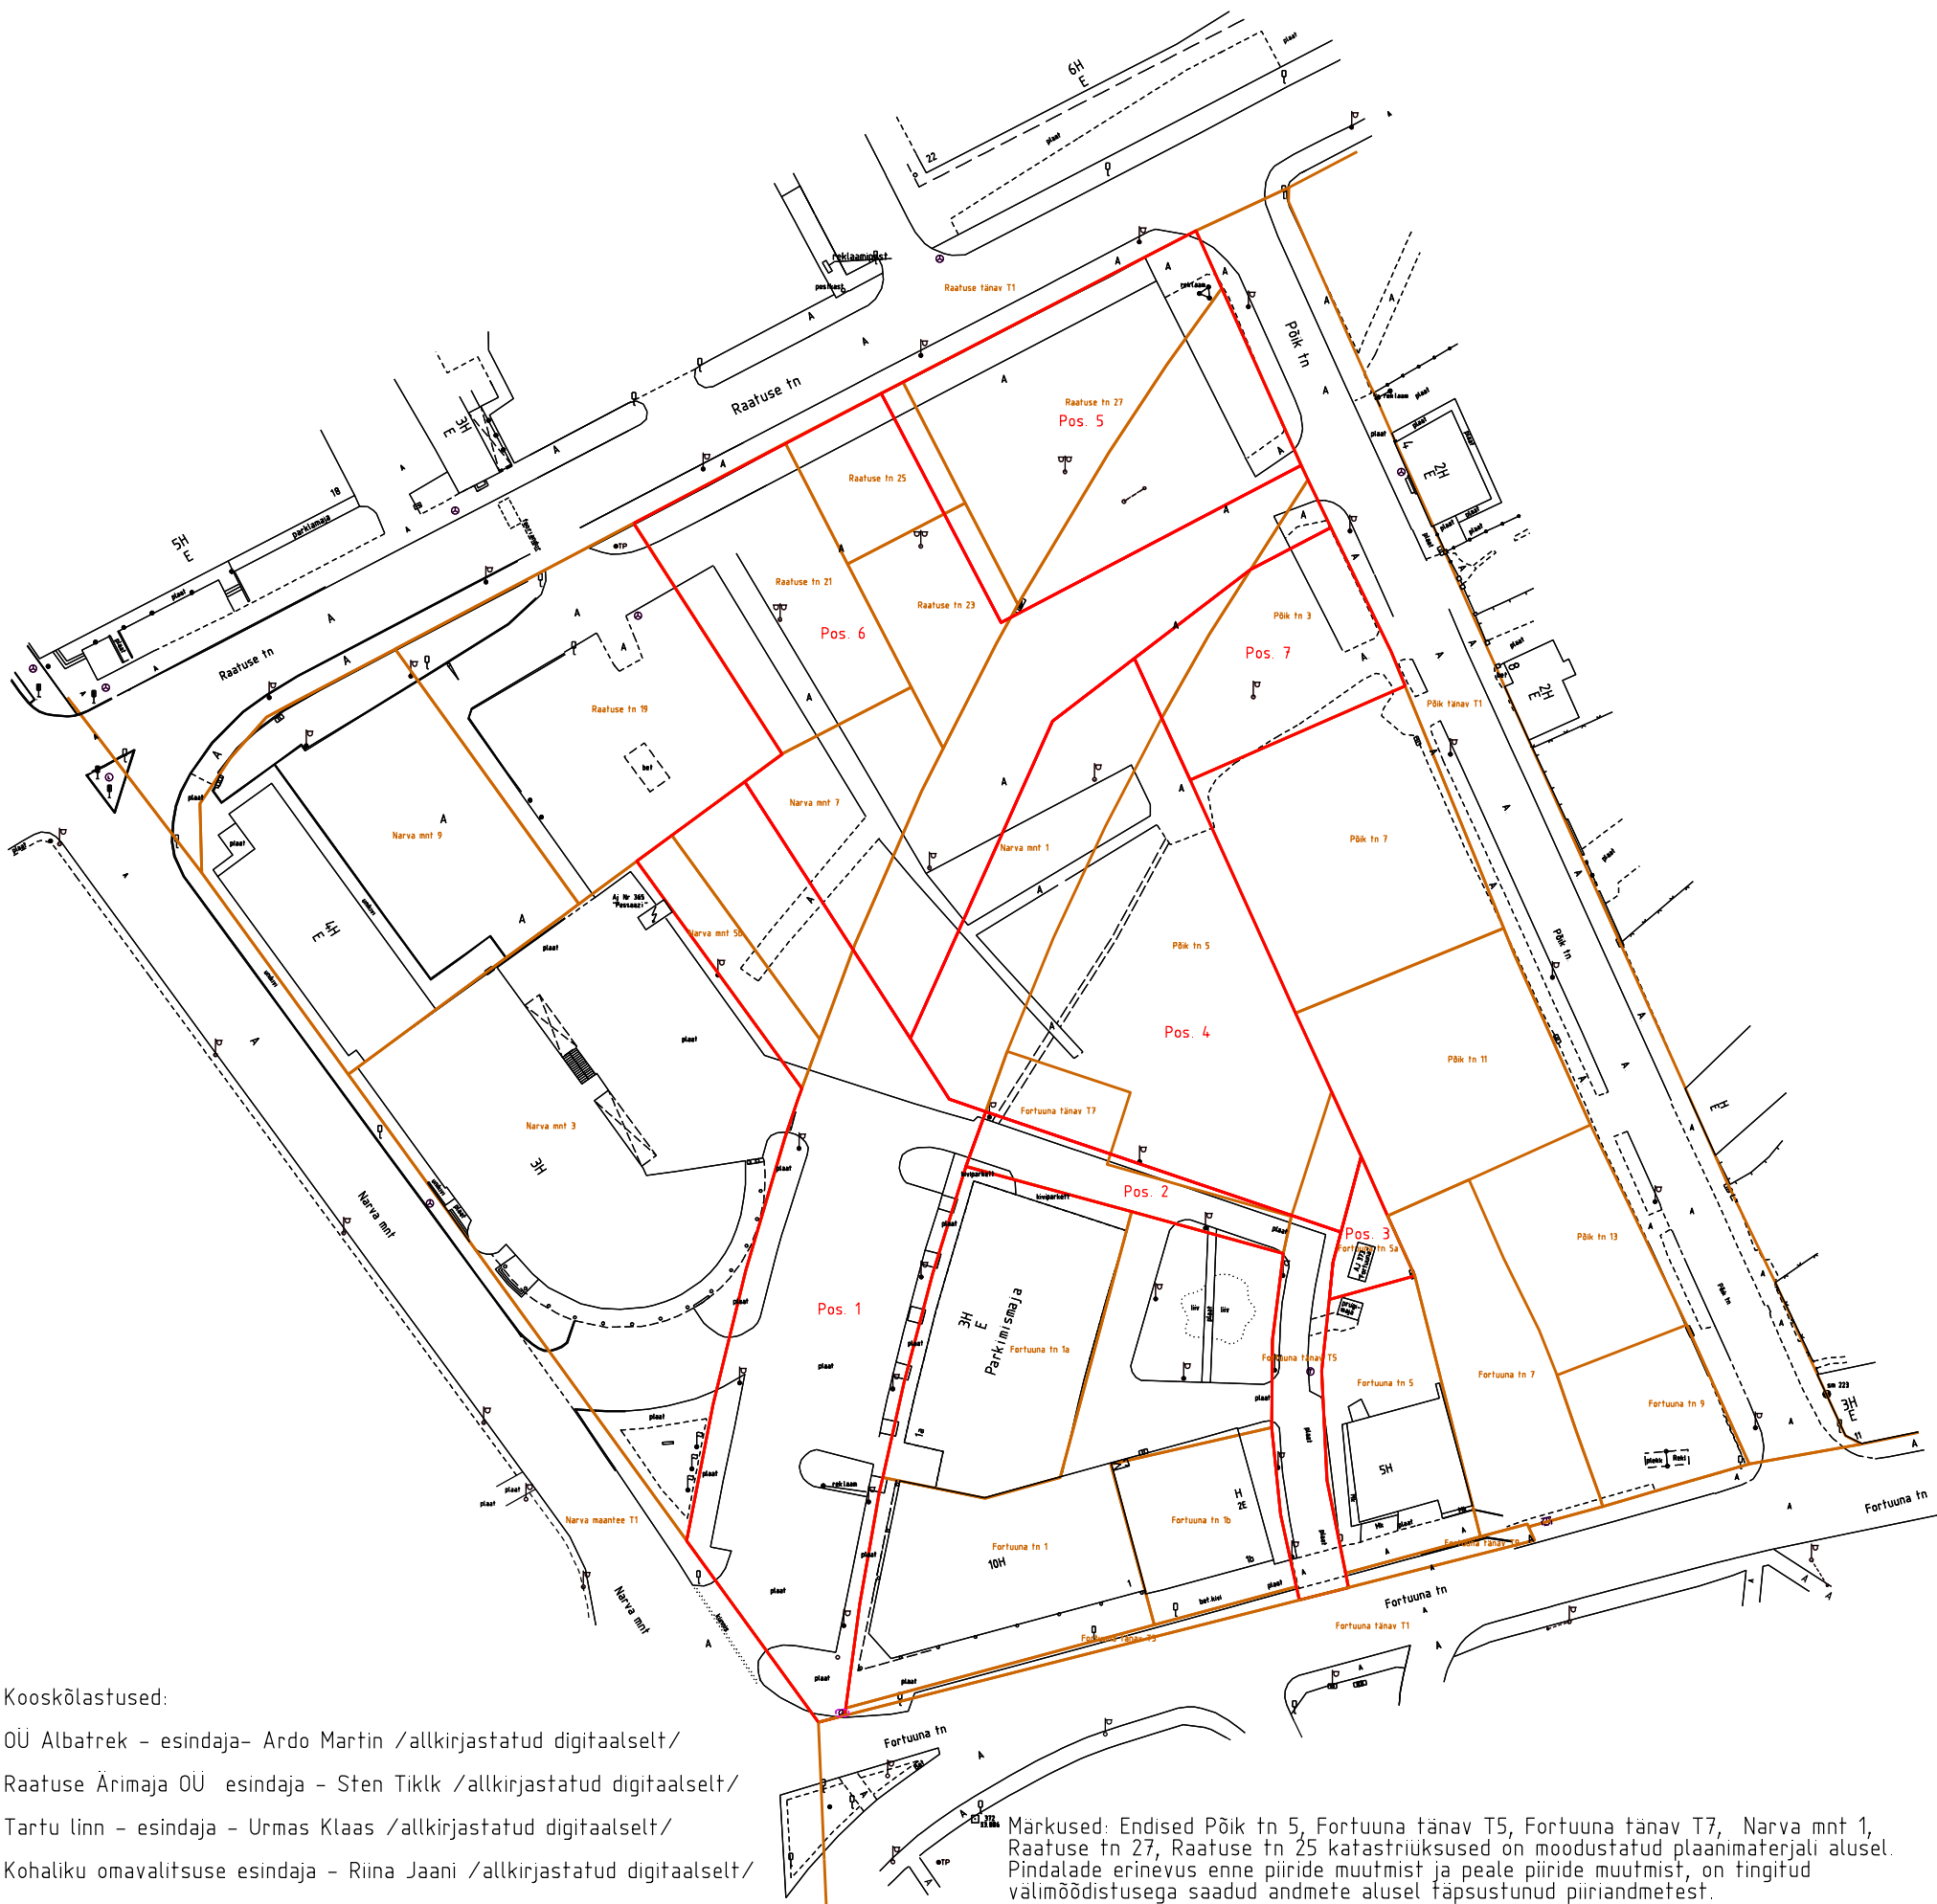

Kooskõlastused:

OÜ Albatrek - esindaja - Ardo Martin /allkirjastatud digitaalselt/
 Raatuse Ärimaja OÜ esindaja - Sten Tiklk /allkirjastatud digitaalselt/
 Tartu linn - esindaja - Urmas Klaas /allkirjastatud digitaalselt/
 Kohaliku omavalitsuse esindaja - Riina Jaani /allkirjastatud digitaalselt/

Märkused: Endised Põik tn 5, Fortuuna tänav T5, Fortuuna tänav T7, Narva mnt 1, Raatuse tn 27, Raatuse tn 25 katastriüksused on moodustatud plaanimaterjali alusel. Pindalade erinevus enne piiride muutmist ja peale piiride muutmist, on tingitud välimõõdistusega saadud andmete alusel fäpsustunud piirandmetest.

Planeeritud krundid	Fortuuna tänav T5	Fortuuna tn 5a	Fortuuna tänav T7	Põik tn 3	Põik tn 5	Narva mnt 1	Narva mnt 5b	Narva mnt 7	Raatuse tn 21	Raatuse tn 23	Raatuse tn 25	Raatuse tn 27	Planeeritud krundi pindala kokku
Pos. 1						2148 m ²	221 m ²	364 m ²					2733 m ²
Pos. 2	366 m ²		279 m ²		22 m ²								667 m ²
Pos. 3		115 m ²											115 m ²
Pos. 4	99 m ²		161 m ²		1553 m ²	766 m ²							2579 m ²
Pos. 5						635 m ²				54 m ²	63 m ²	953 m ²	1705 m ²
Pos. 6				46 m ²		1092 m ²		484 m ²	829 m ²	352 m ²	281 m ²		3084 m ²
Pos. 7				629 m ²		86 m ²							715 m ²
Planeeritud pindala	465 m ²	115 m ²	442 m ²	675 m ²	1573 m ²	4728 m ²	221 m ²	848 m ²	830 m ²	406 m ²	344 m ²	954 m ²	11598 m ²

— Praegu kehtiv krundipiir
 — Piiride muutmise järgne krundipiir

Koostas: Martti Maasikamäe
 Metricus OÜ maakorraldaja
 11.09.2017. a