


Piiride muutmise skeem

Tartu linn, Puhkekodu tn 1, Puhkekodu tn 1a

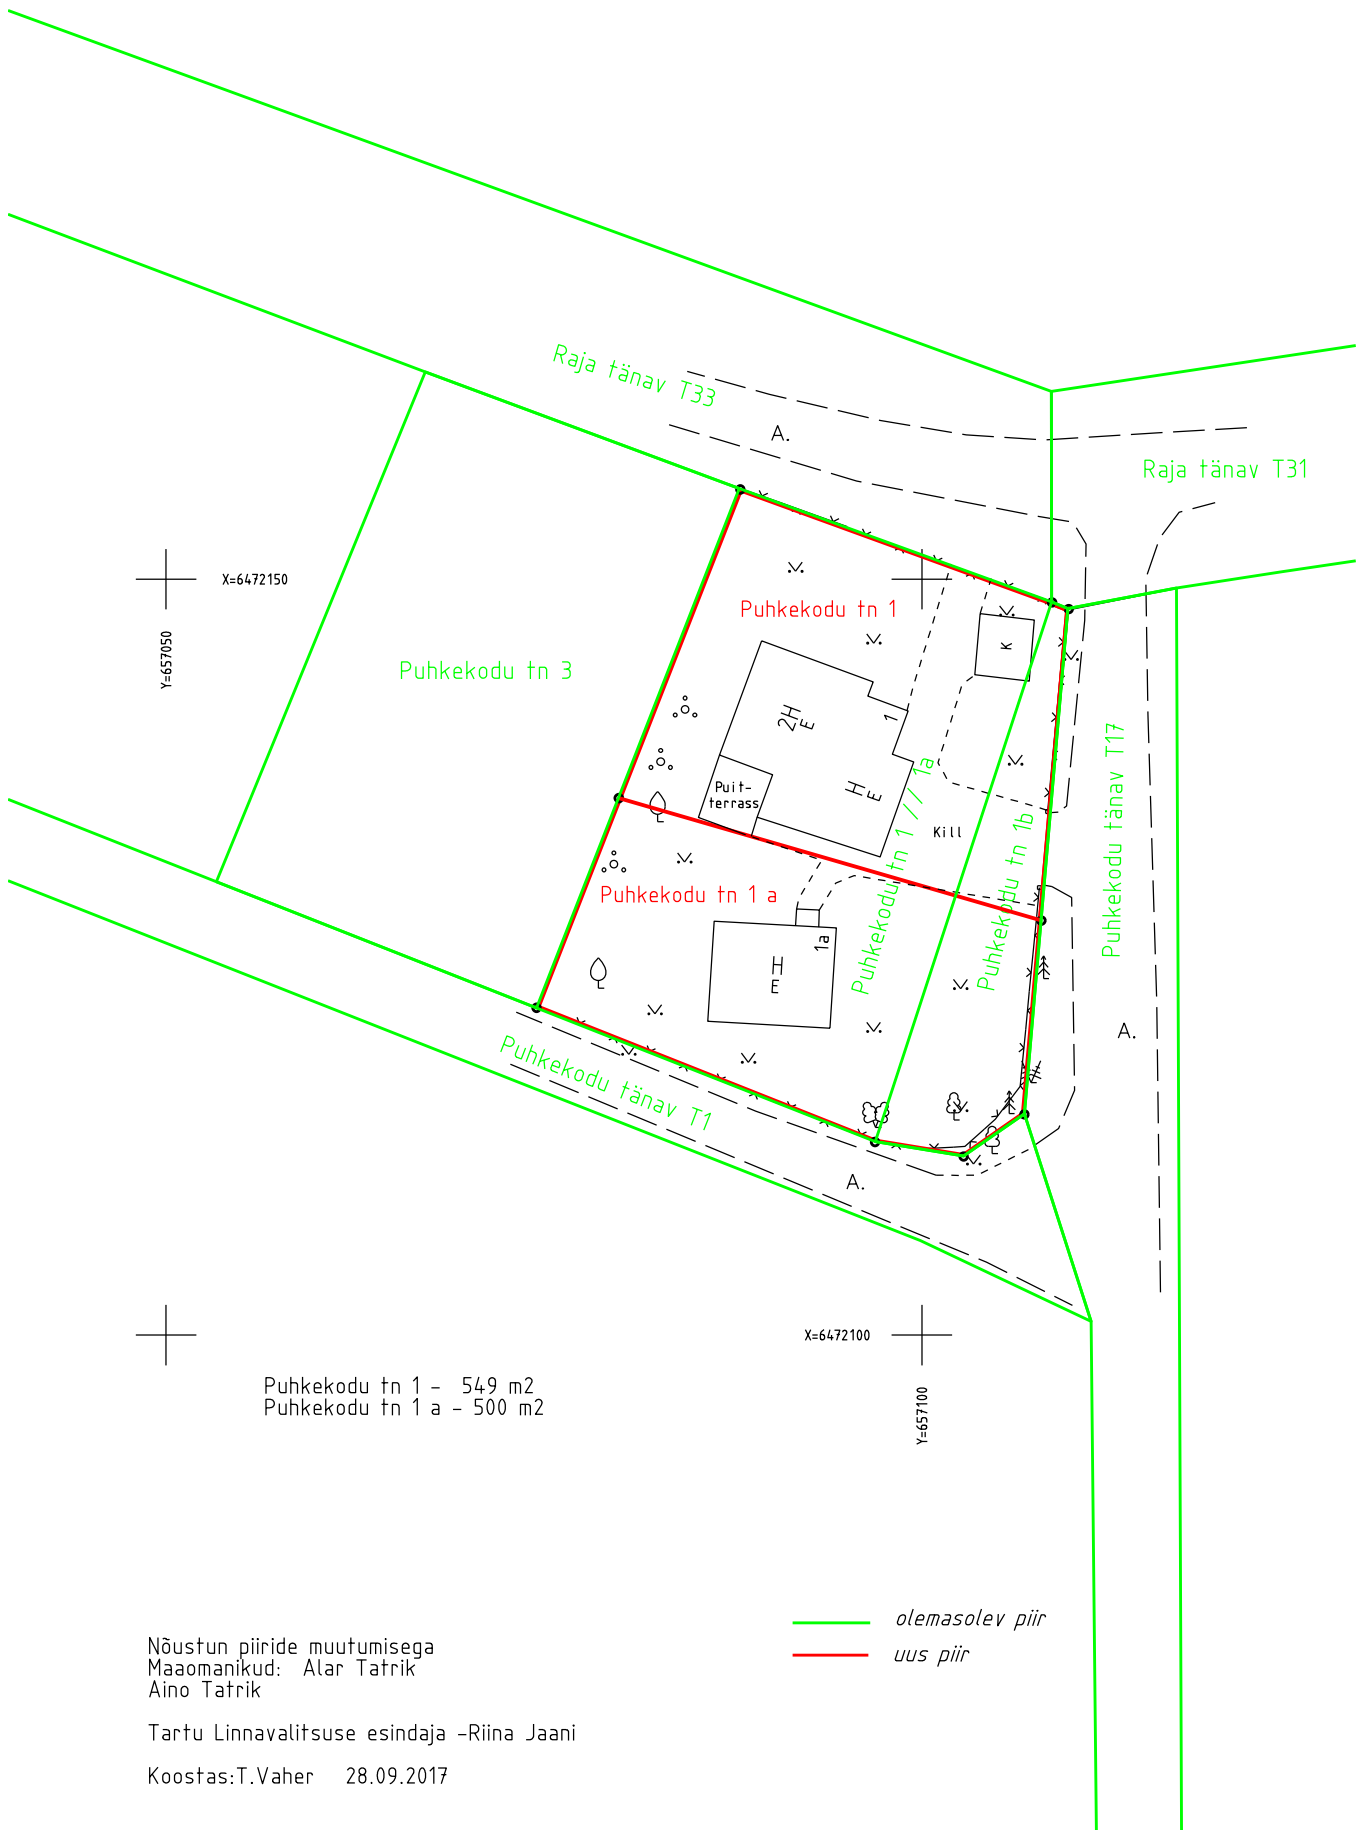

Nõustun piiride muutmisega
Maaomanikud: Alar Tatrik
Aino Tatrik

Tartu Linnavalitsuse esindaja -Riina Jaani

Koostas:T.Vaher 28.09.2017