


LIITMISE SKEEM

Tehase tn 19c moodustamine
M 1:1000

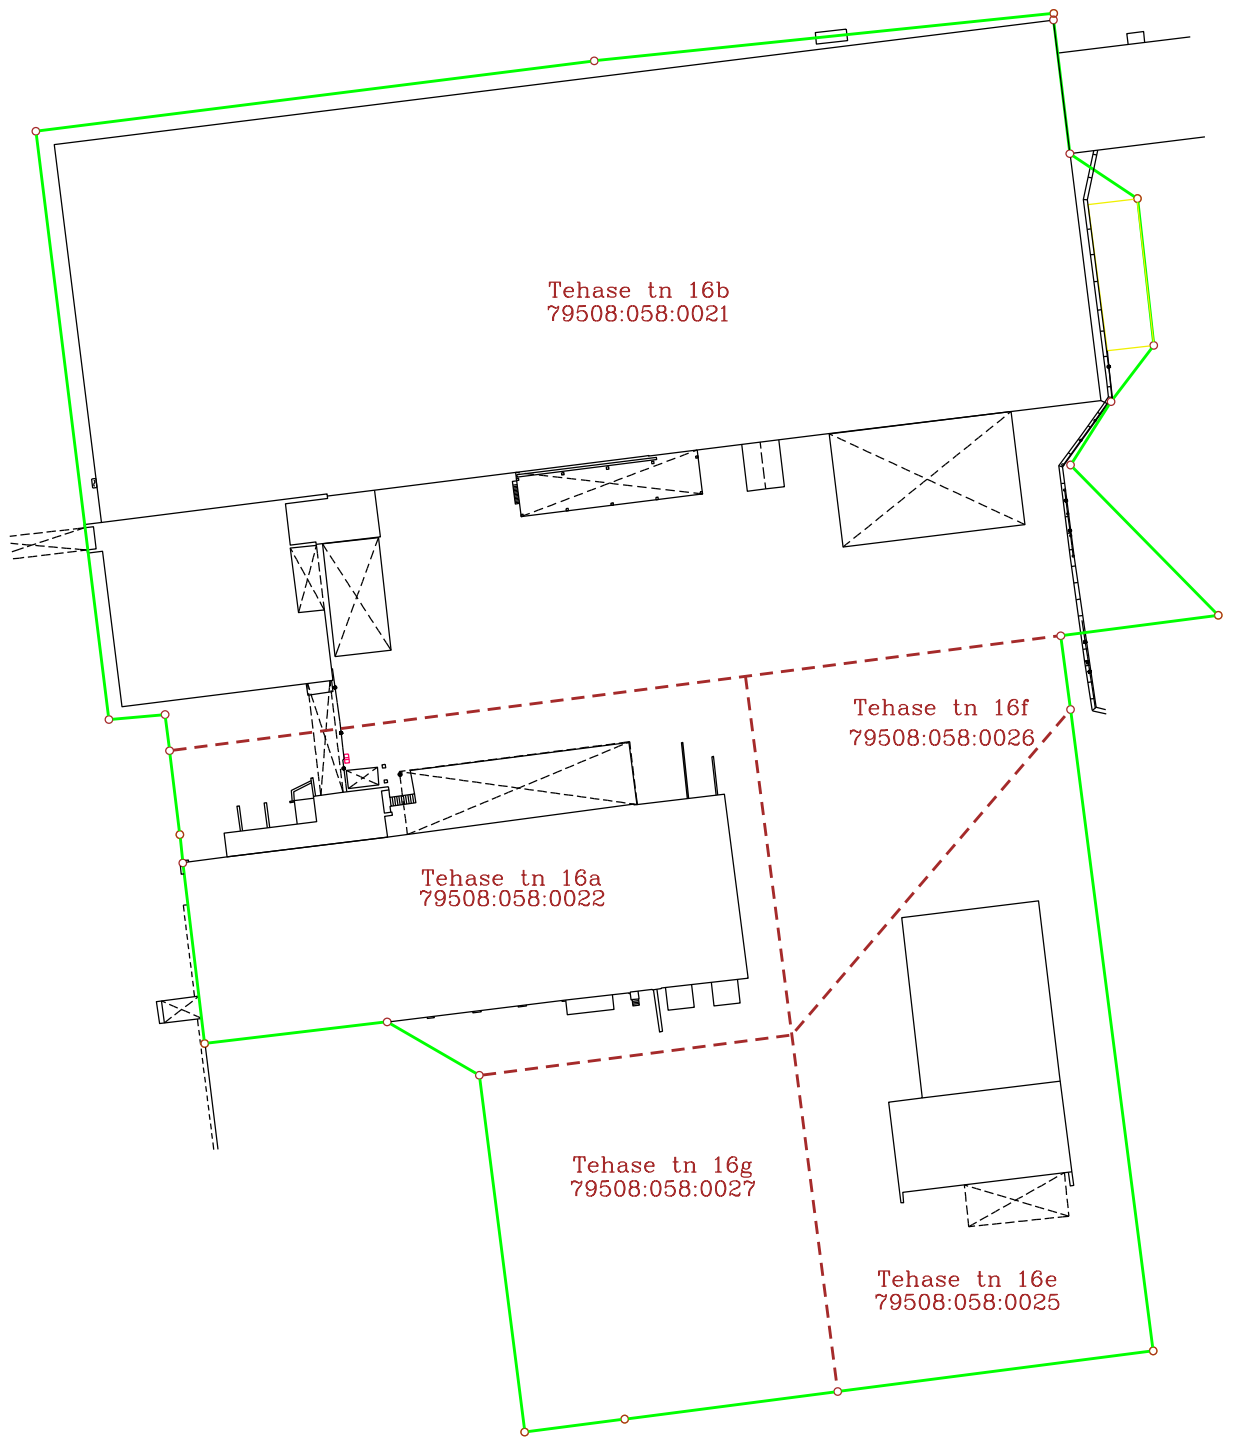

Oleme nõus skeemil kujutatud piiride ja pindaladega

Estiko Investeeringute AS: (allkirjastanud digitaalselt) Ain Tammvere

Tartu linnavalitsuse maakorraldusteenistus
juhataja-maakorraldaja: (allkirjastanud digitaalselt) Riina Jaani

- olemasolevad piirid
- moodustava piir