

KATASTRÜKSUSE PLAAN

Mõõtkava: 1 : 1000

Maakond: Tartu

Vald: Tartu linn
Küla: Tartu linn

Katastriüksuse nimi/address

Tehase tn 19c

Möödistamise aeg: 15.08.2017.a.
Möödistas: Erkki Raudsepp



Katastrikaardi lehe nr.: 54.752/54.761

Koostamise aeg: 12.10.2017.a.

Koostas: Erkki Raudsepp

... (alkkirjastatud digitaalselt) ...

Õü GPP möödistamisliitsents nr. 408 MA-k v.a. 28.10.1997.a.

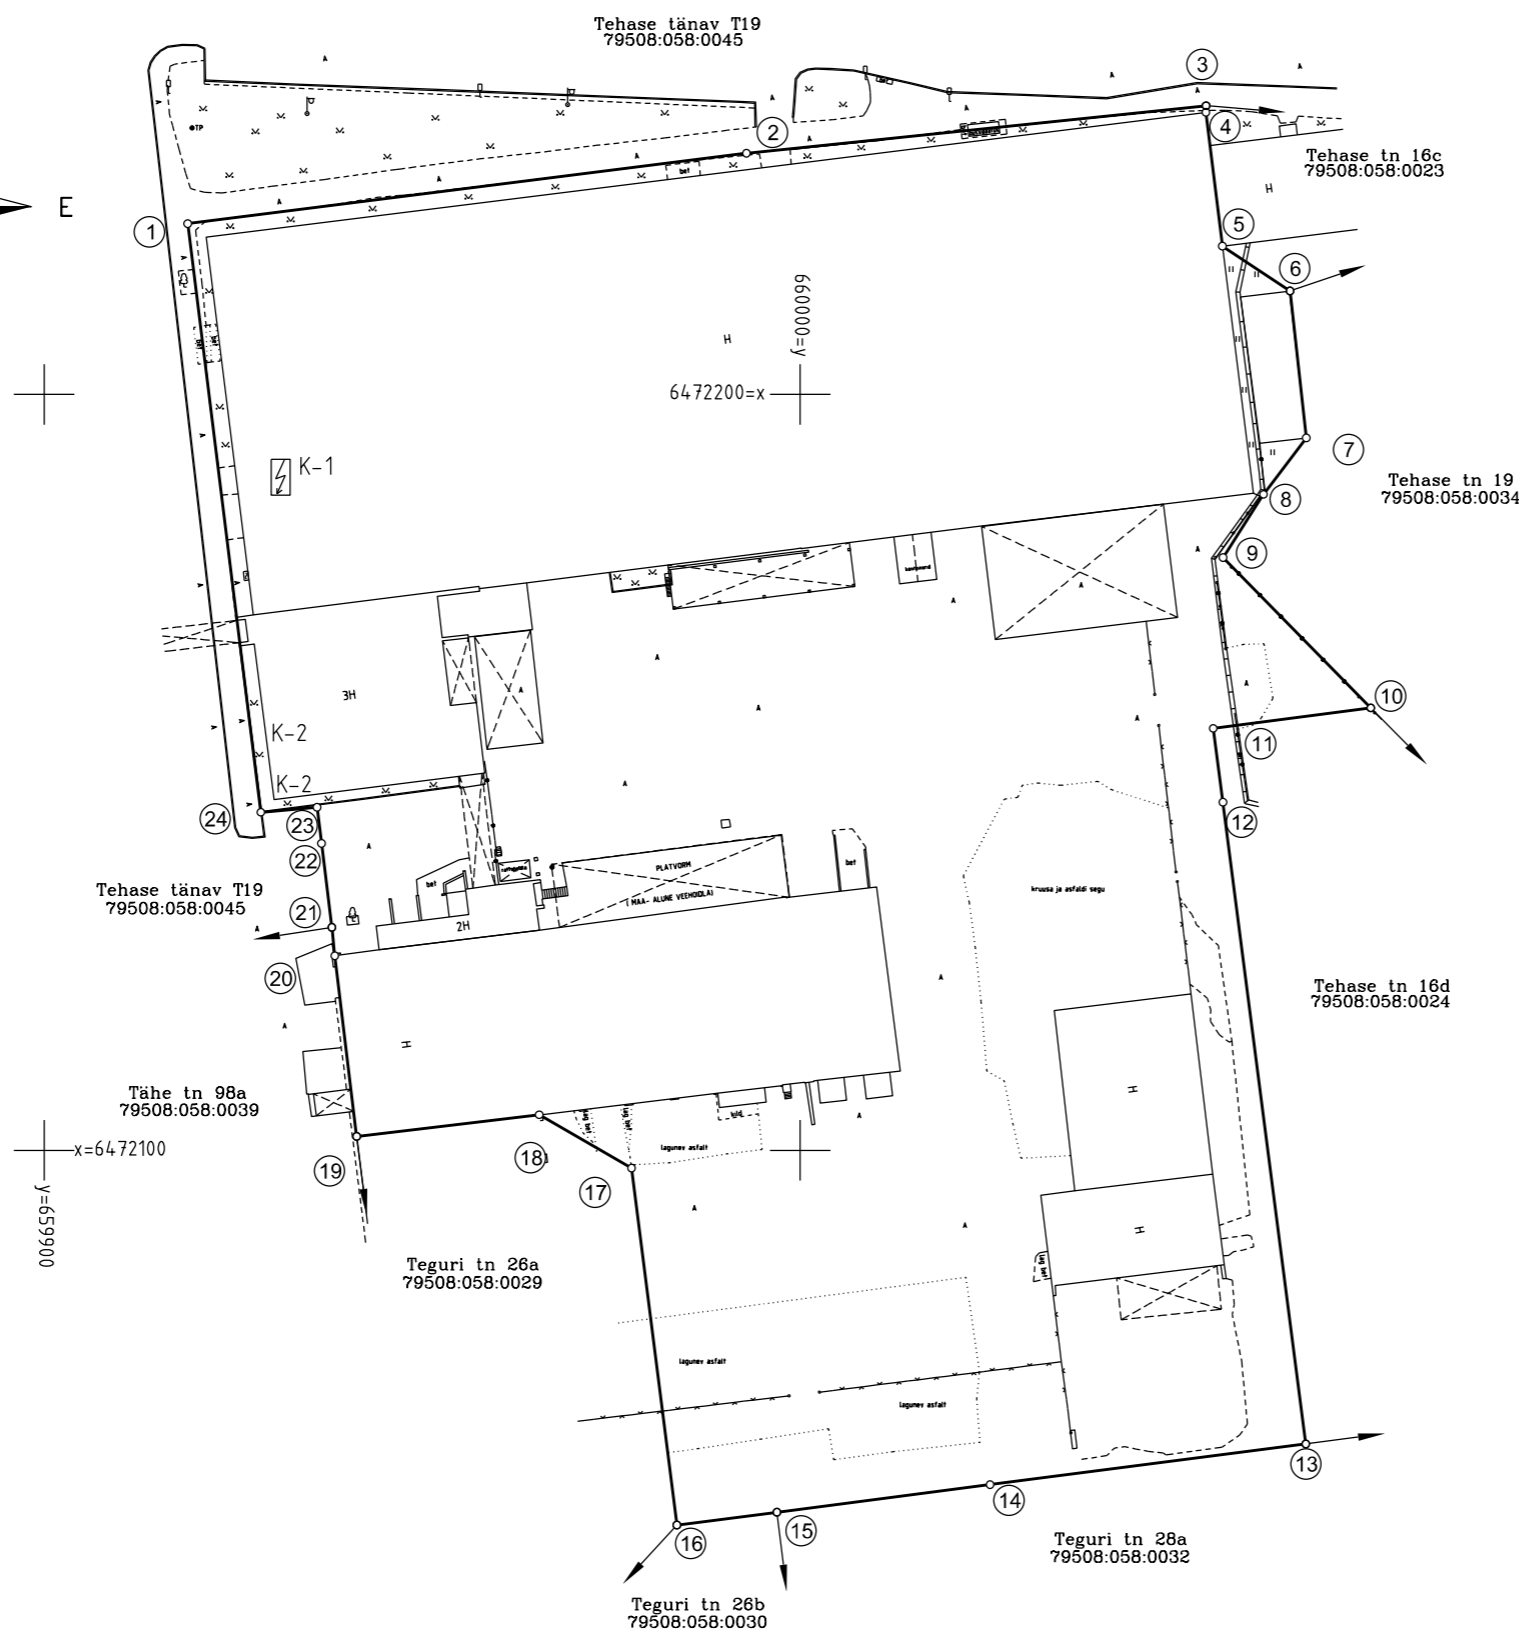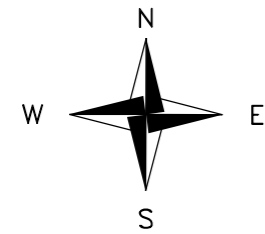

Piirandmete tabel

Piiripunkti nr.	Koordinaadid		Sisenurk o	Joonepikkus (m)
	X	Y		
1	6472222.58	659918.99	90 06	74.49
2	6472231.90	659992.89	178 43	61.12
3	6472238.18	660053.69	82 09	0.87
4	6472237.31	660053.66	189 00	17.83
5	6472219.61	660055.84	229 24	10.74
6	6472213.67	660064.79	129 53	19.55
7	6472194.24	660066.94	136 30	9.36
8	6472186.78	660061.28	184 36	9.93
9	6472178.41	660055.93	257 05	27.88
10	6472158.52	660075.47	52 55	21.02
11	6472155.81	660054.63	270 07	9.84
12	6472146.05	660055.92	179 49	85.59
13	6472061.16	660066.87	89 59	42.11
14	6472055.78	660025.11	180 02	28.43
15	6472052.13	659996.92	179 57	13.34
16	6472050.43	659983.69	89 55	47.60
17	6472097.65	659977.69	232 43	14.10
18	6472104.71	659965.48	216 49	24.32
19	6472101.84	659941.33	90 07	24.07
20	6472125.74	659938.44	179 03	3.77
21	6472129.49	659938.05	181 02	11.19
22	6472140.60	659936.69	180 11	4.82
23	6472145.38	659936.09	267 55	7.46
24	6472144.72	659928.66	92 00	78.46
1	6472222.58	659918.99		

Koordinaadid mõõdetud L-Est'97 süsteemis

EKSPLIKATSIOON

Katastriüksuse nimetus	üldpindala	sh. ehitised
Tehase tn 19c	20926	10883

Leppemärgid:

- katastriüksuse piir
- olemasolevad piirid
- piirimärk
- ⑦ piiripunkti number

Kitsendused:

- K-1 alajaam
- K-2 geodeetilised märgid